


Схема расположения средств PEST-контроля

объект: ООО "Александрия"
подразделение Территория 2 контур защиты

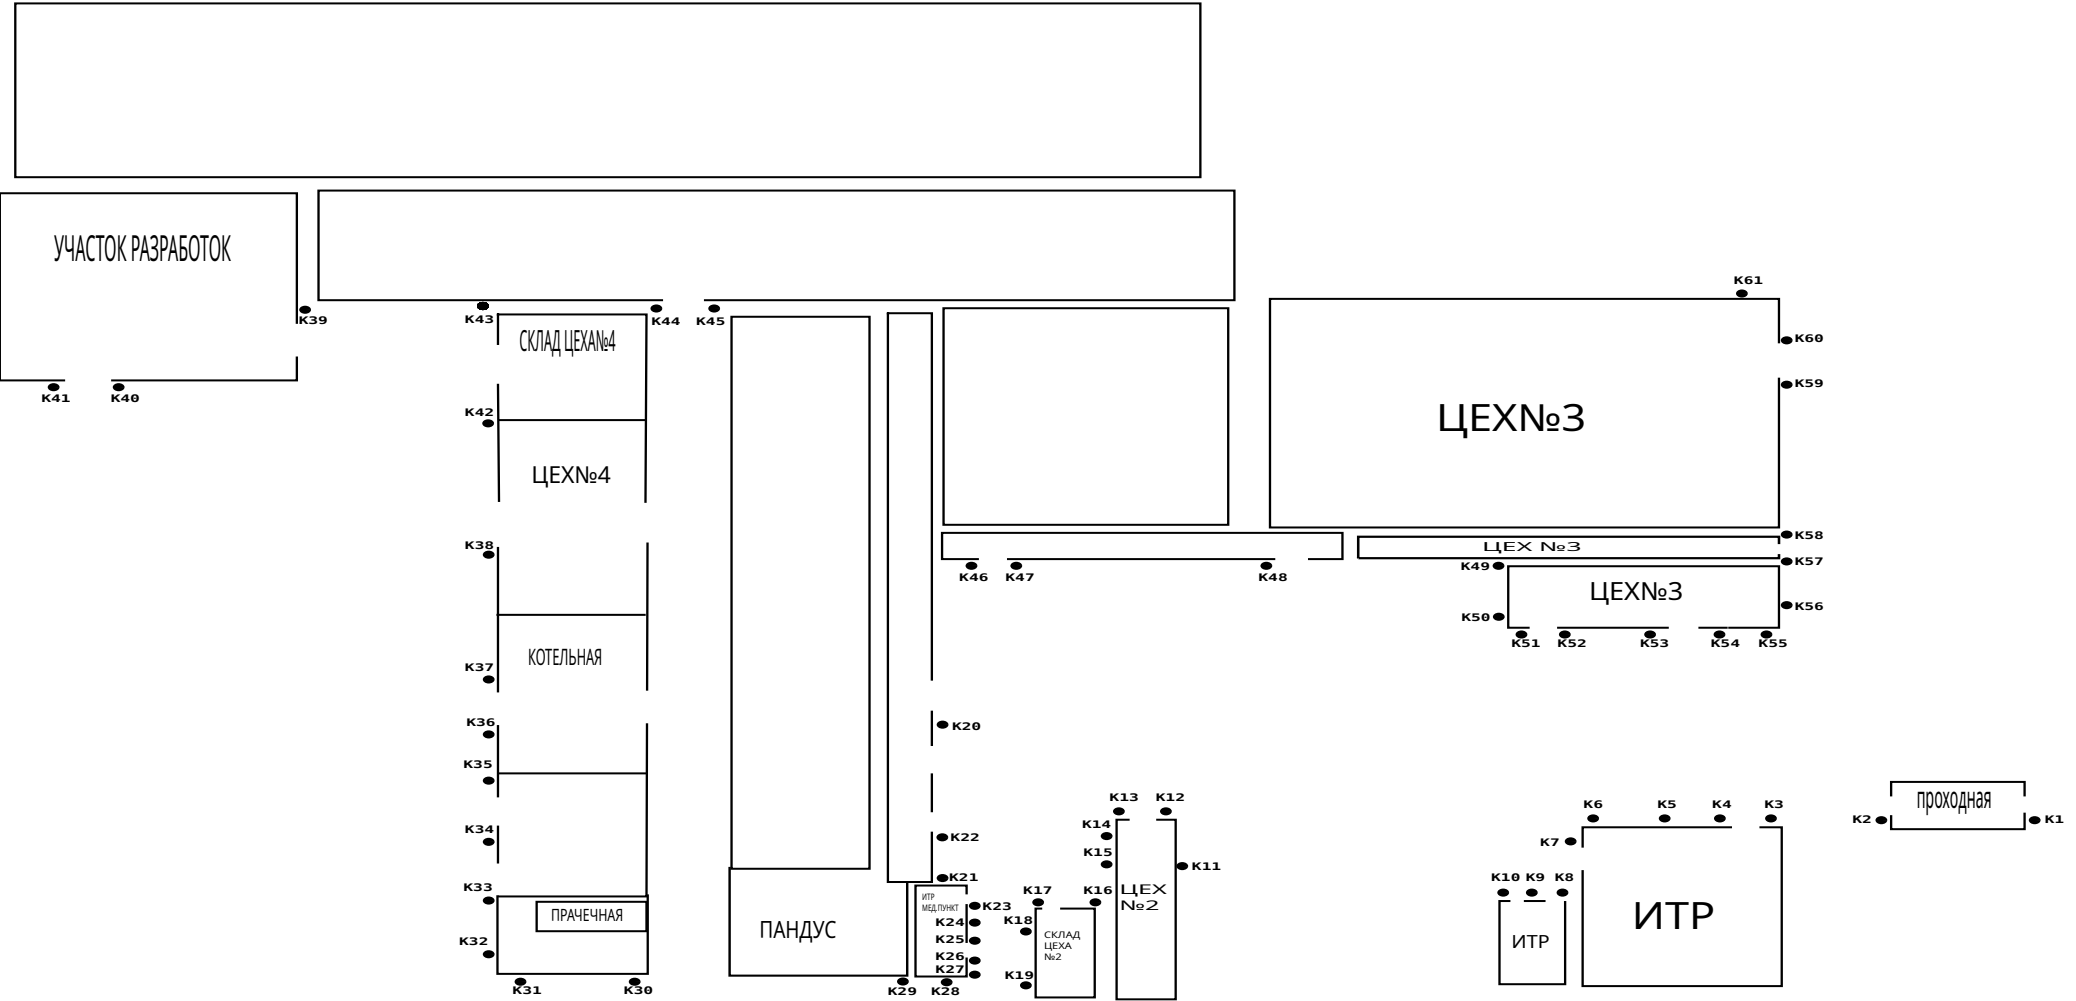

К - контрольно-истребительное устройство - 59 шт

Составил ООО "Альфадез"