


Схема расположения средств PEST-контроля

объект: ООО "ПензаМолИнвест" ОСП "Комбикормовый завод"

подразделение Корпуса №1,2,3,4 рабочее здание элеватора подсилосный этаж

2 и 3 контур защиты

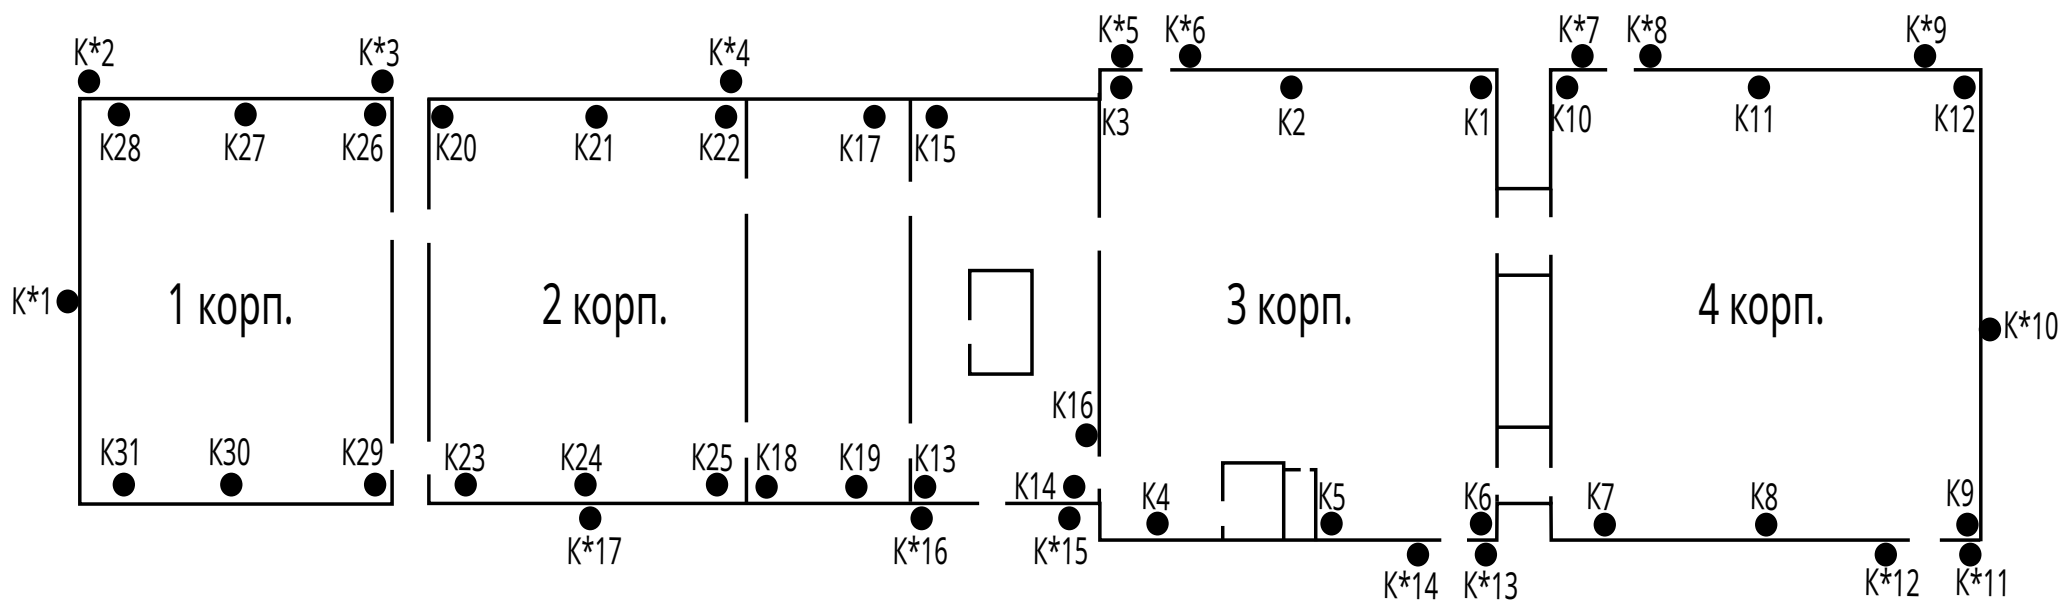

K- контрольно-истребительные устройства от грызунов (3 контур)

K*- контрольно-истребительные устройства от грызунов (2 контур)

Составил ООО "Альфадез"