


# Схема расположения средств PEST-контроля

объект: ООО "ПензаМолИнвест" ОСП "Комбикормовый завод"

подразделение Склад напольного хранения шрота 1 очередь 2 и 3 контур защиты

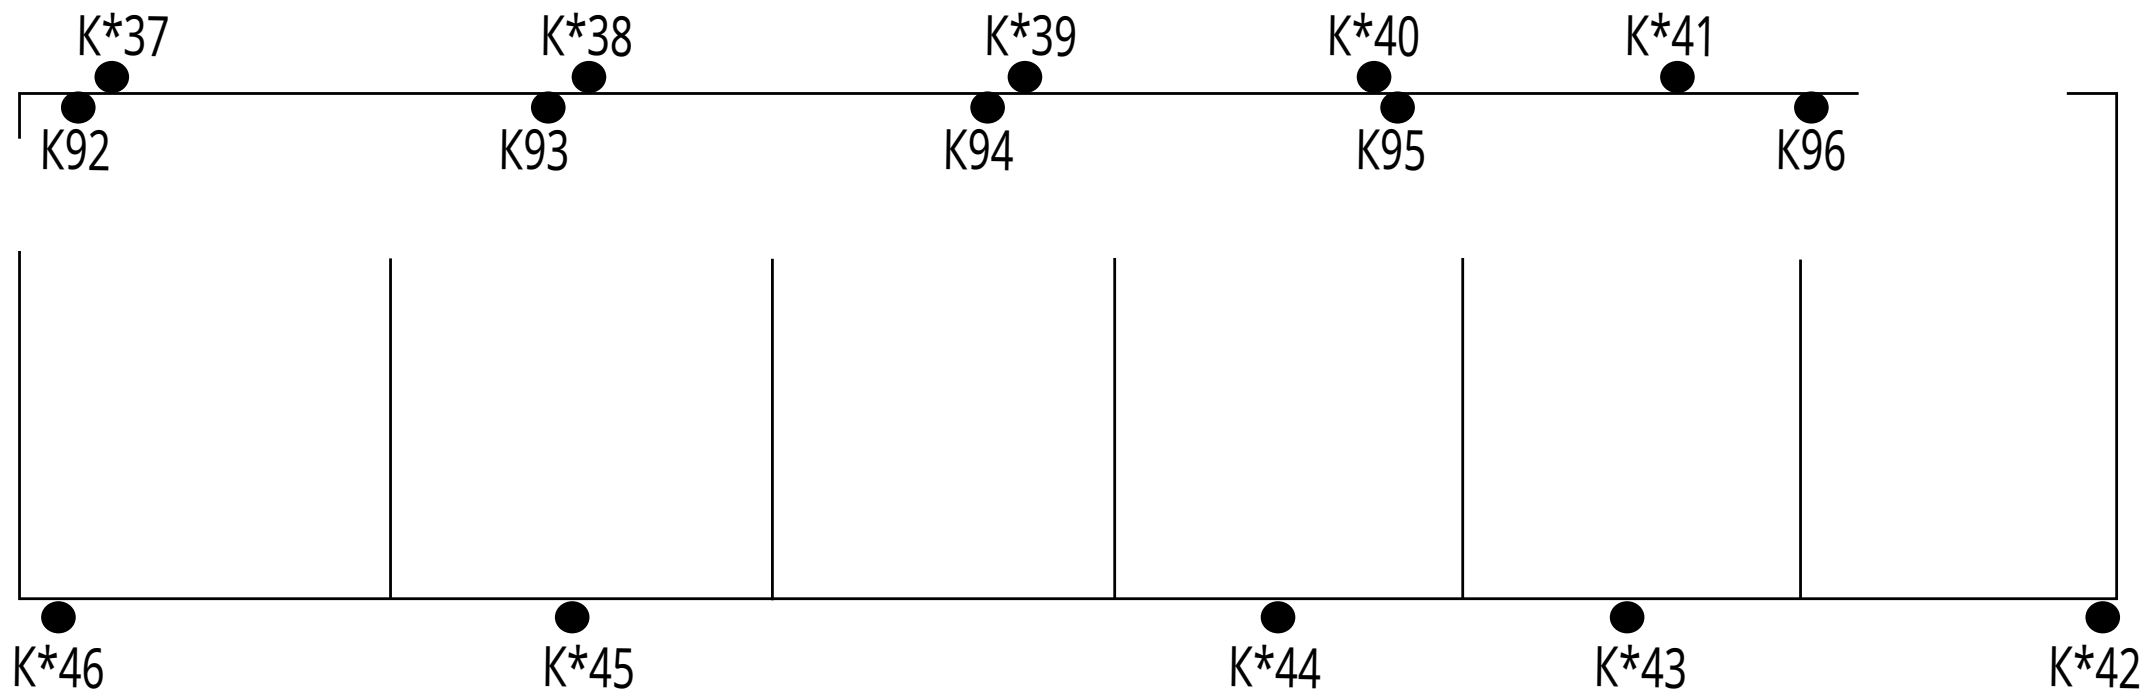

К- контрольно-истребительные устройства от грызунов -5шт

К\*- контрольно-истребительные устройства от грызунов-10шт

Составил ООО "АльфаДез"