


Схема расположения средств PEST-контроля

объект: ООО "ПензаМолИнвест" ОСП "Комбикормовый завод"
подразделение Склад напольного хранения шрота 2 очередь 2 и 3 контур защиты

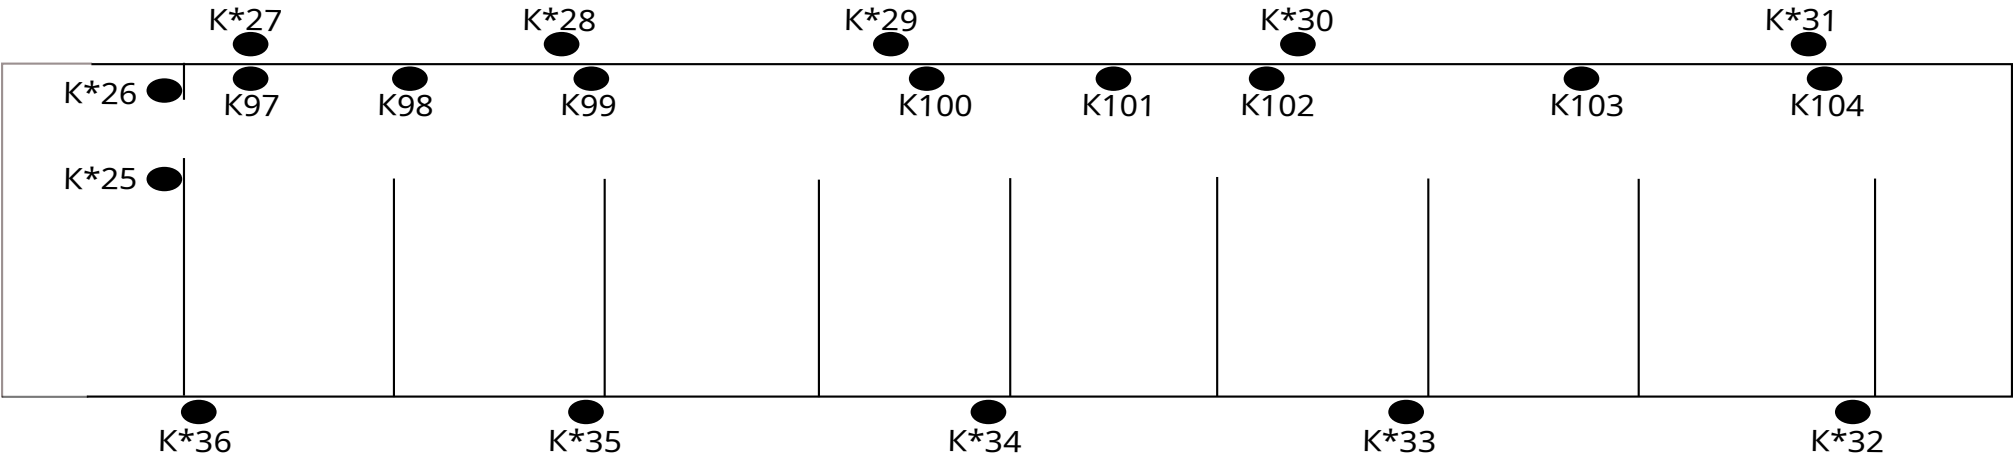

К- контрольно-истребительные устройства от грызунов-8шт
К*- контрольно-истребительные устройства от грызунов-12шт

Составил ООО "Альфадез"