


# Схема расположения средств РЕСТ-контроля

объект: ООО "ПензаМолИнвест" ОСП "Комбикормовый завод"

подразделение Склад тарного хранения сырья 2 очередь б 2 и 3 контур защиты

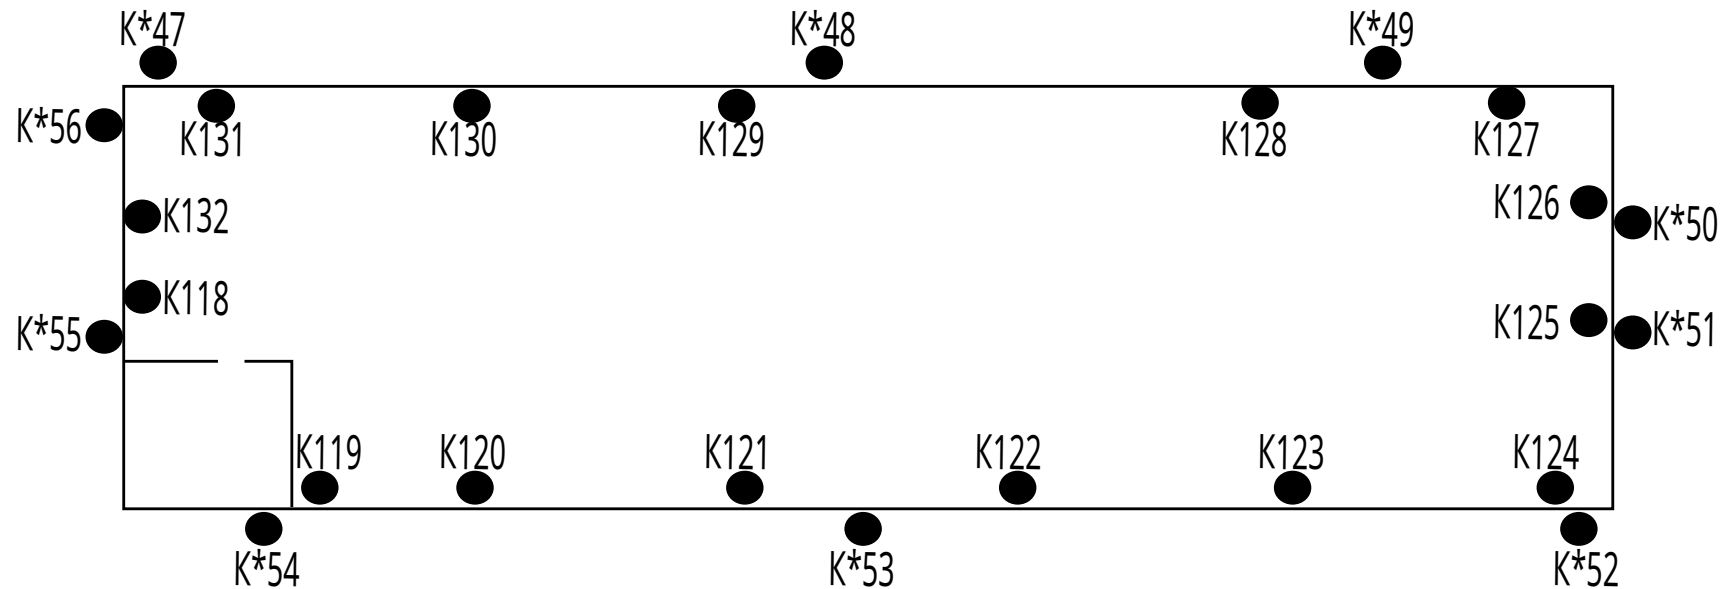

К- контрольно-истребительные устройства от грызунов-16шт

К\*- контрольно-истребительные устройства от грызунов-10шт

Составил ООО "Альфадез"