


Схема расположения средств ПЕСТ-контроля

объект: ООО "Вертуновское"

подразделение: Элеватор 1, 3 контур защиты

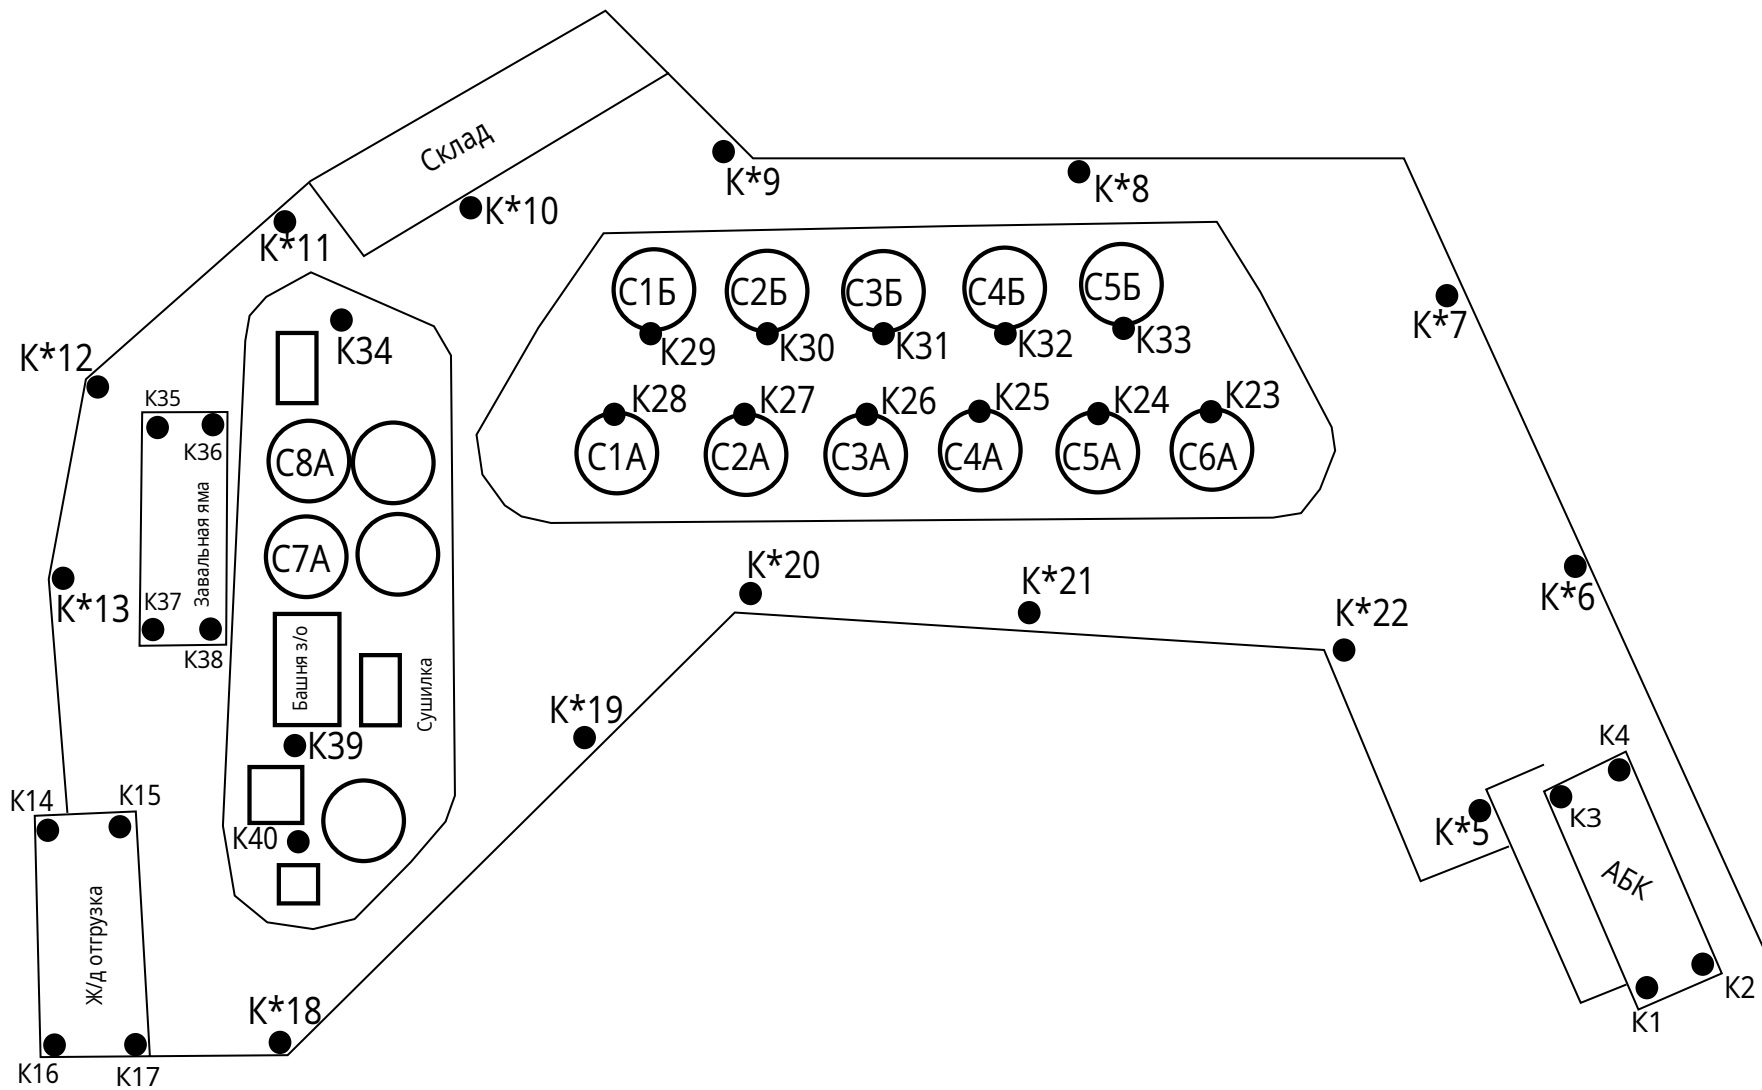

К- контрольно истребительное устройство от грызунов - 26 шт (3 контур)
К* - контрольно истребительное устройство от грызунов - 14 шт (1 контур)

Составил ООО "Альфадез"