


Схема расположения средств пест контроля

объект: ООО "Вельта-Пенза"

подразделение: Бытовые помещения 4 этаж 3 контур защиты

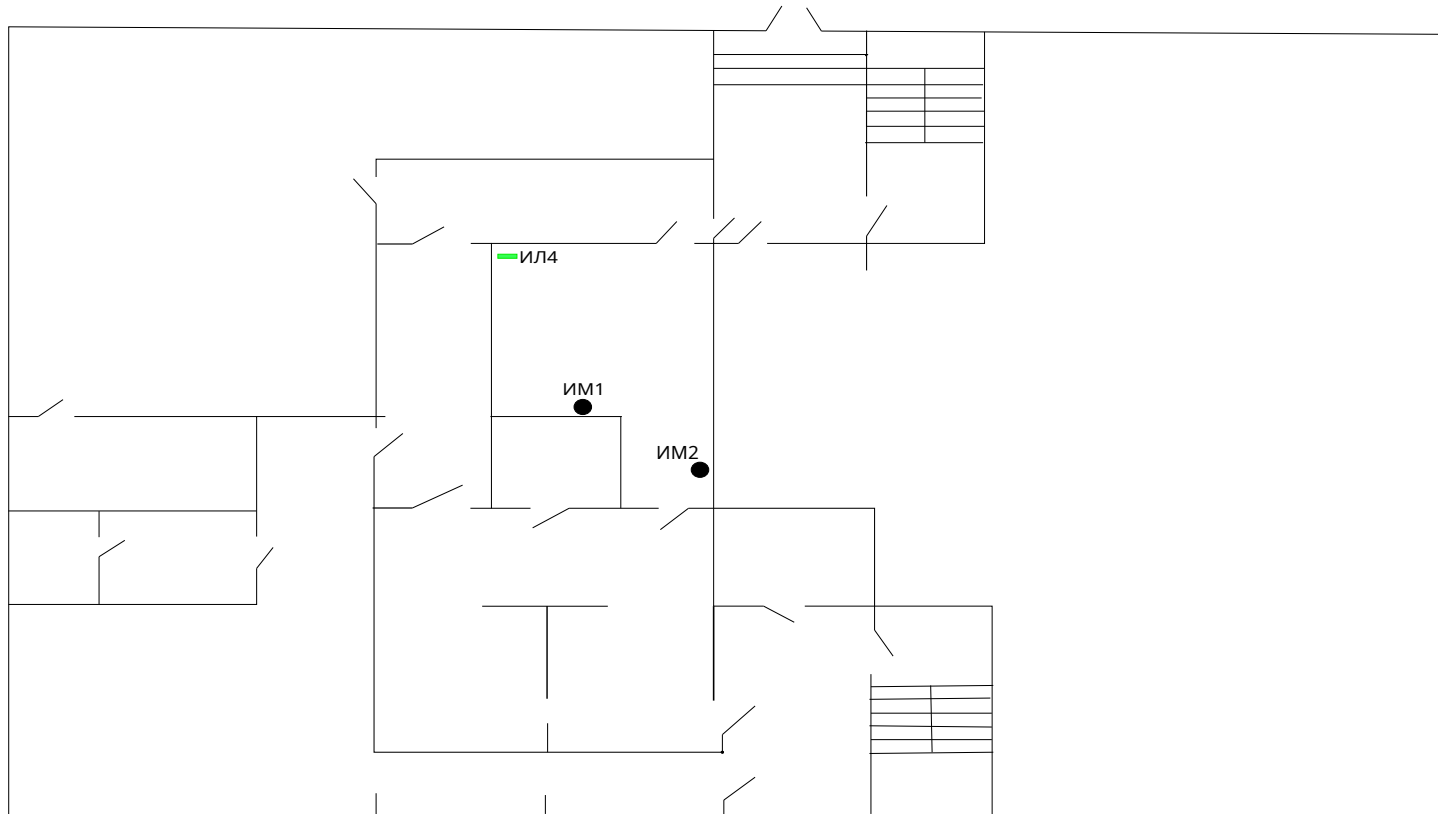

ИЛ - инсектолампа от летающих насекомых - 1 шт

ИМ - инсекто-монитор от ползающих насекомых - 2 шт

Электронный документ передан через ЭДО СФ Калуга Астрал

Организация

ООО "АЛЬФАДЕЗ"

Информация о сертификате

Сер. номер: 06C4F69D00F6ADCA8C4601FE11ED71C9A2
генеральный директор Супрунова Юлия Вадимовна