


Схема расположения средств PEST - контроля

объект: ОСП "Кавендровский ККЗ"

подразделение: Администрация 3 контур защиты

Утверждаю
Директор
ОСП "Кавендровский ККЗ"
Щеглов С.Е.
"___" _____ 20__г.

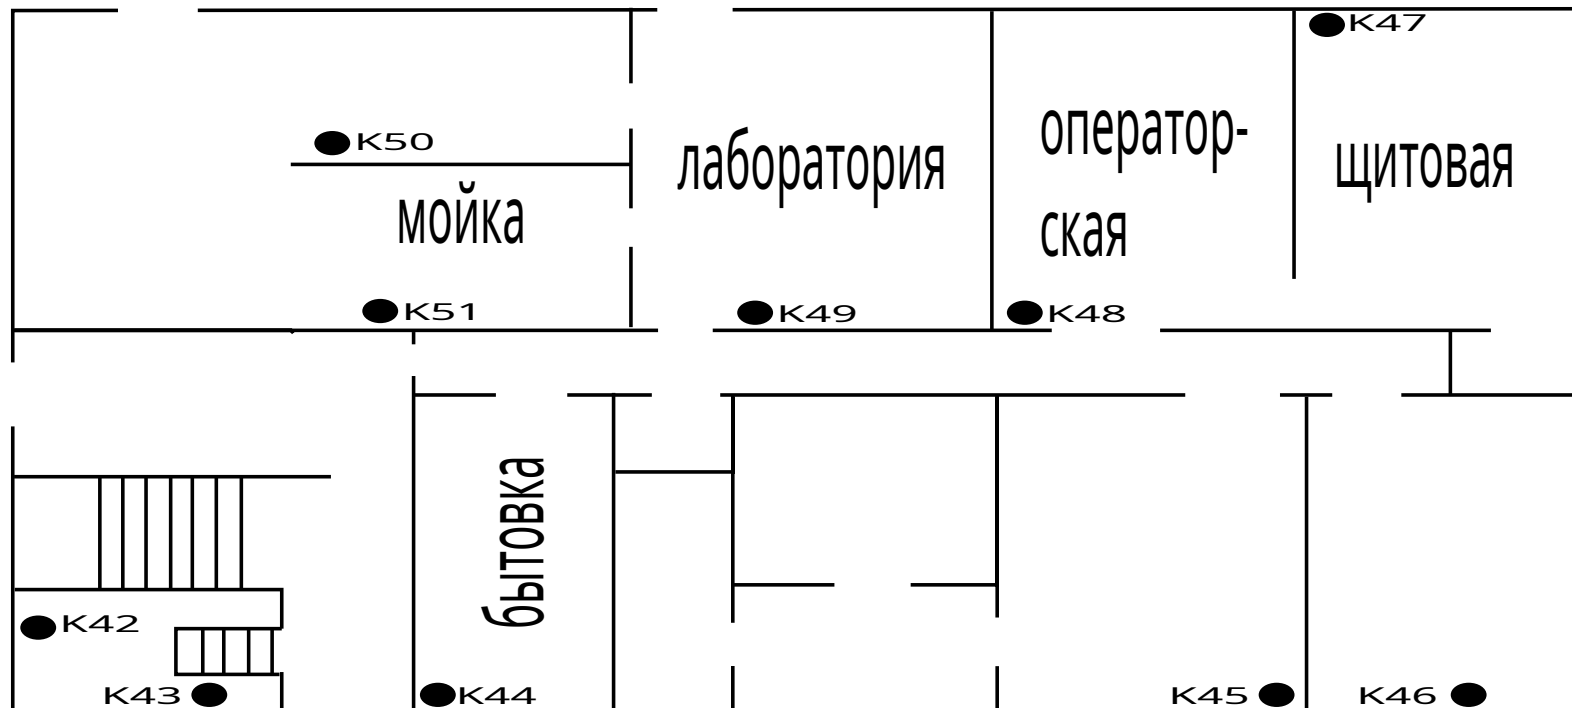

К- контрольно-истребительные устройства от грызунов

Составил ООО "АльфаДез"