


Схема расположения средств PEST - контроля

объект: ОСП "Кавендровский ККЗ"
подразделение: Элеватор подсилосный этаж 3 контур защиты

Утверждаю
Директор
ОСП "Кавендровский ККЗ"
Щеглов С.Е.
"__"____20__г.

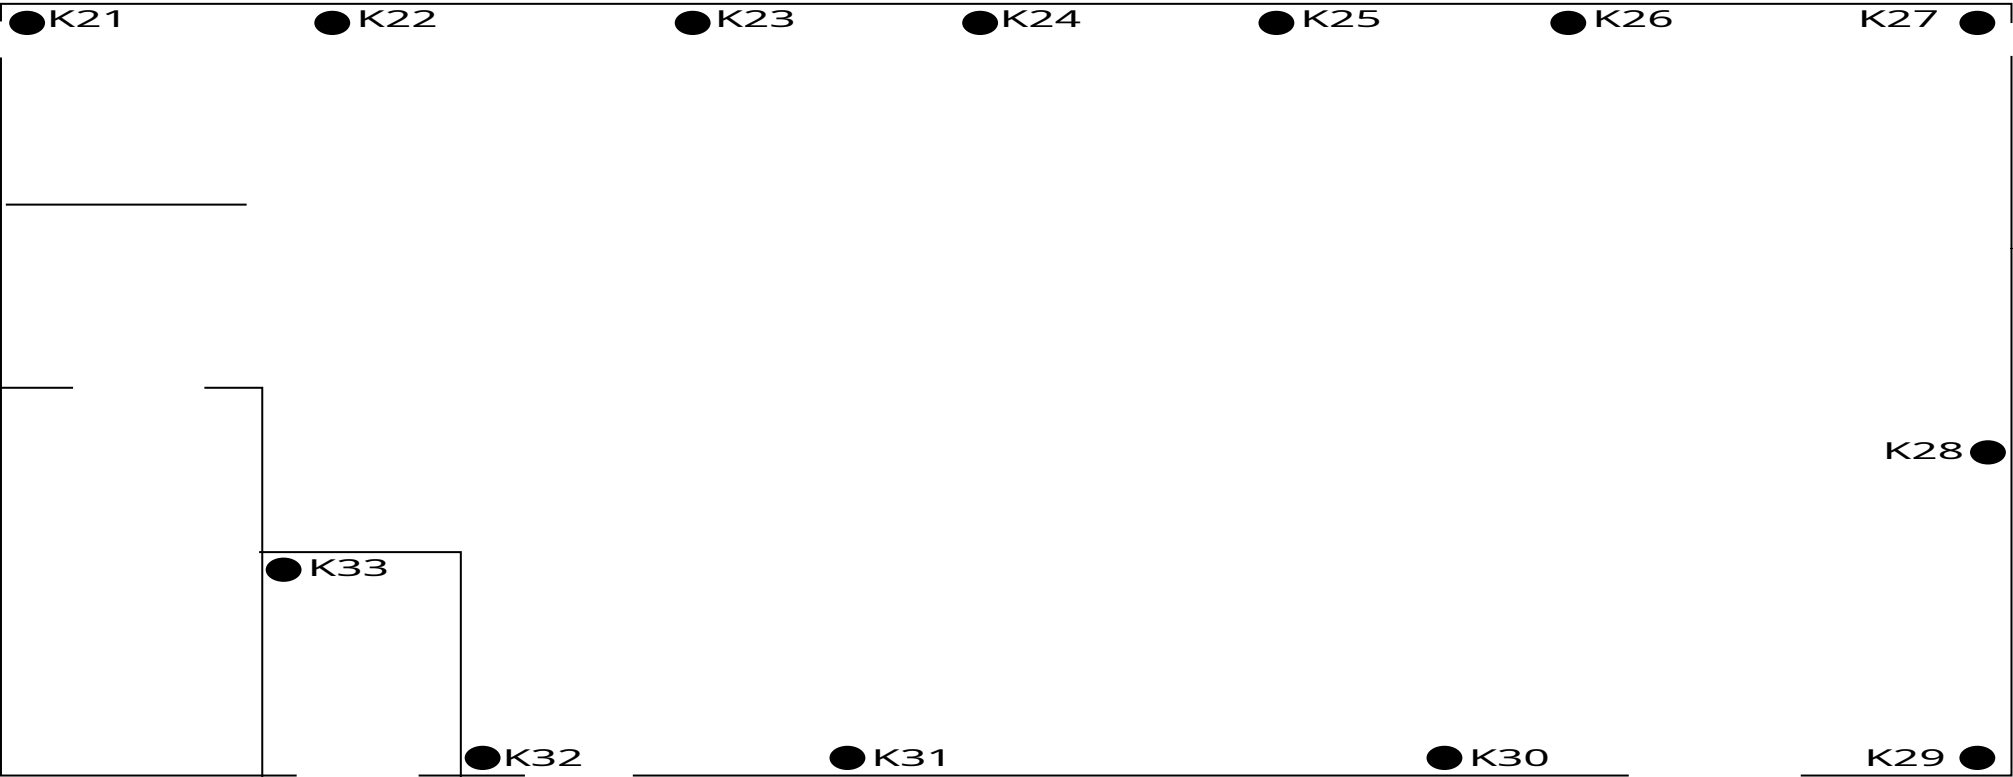

К- контрольно-истребительные устройства от грызунов

Составил ООО "Альфадез"

Электронный документ передан через ЭДО СФ Калуга Астрал	
Организация ООО "АЛЬФАДЕЗ"	Информация о сертификате Сер. номер: 06C4F69D00F6ADCA601FE11ED71C9A2 генеральный директор Супрунова Юлия Вадимовна