


Схема расположения средств PEST - контроля

объект: ООО "УНИТРОН ПРОМ"

подразделение: 1эт основной цех, 1-7 склады 3 контур защиты

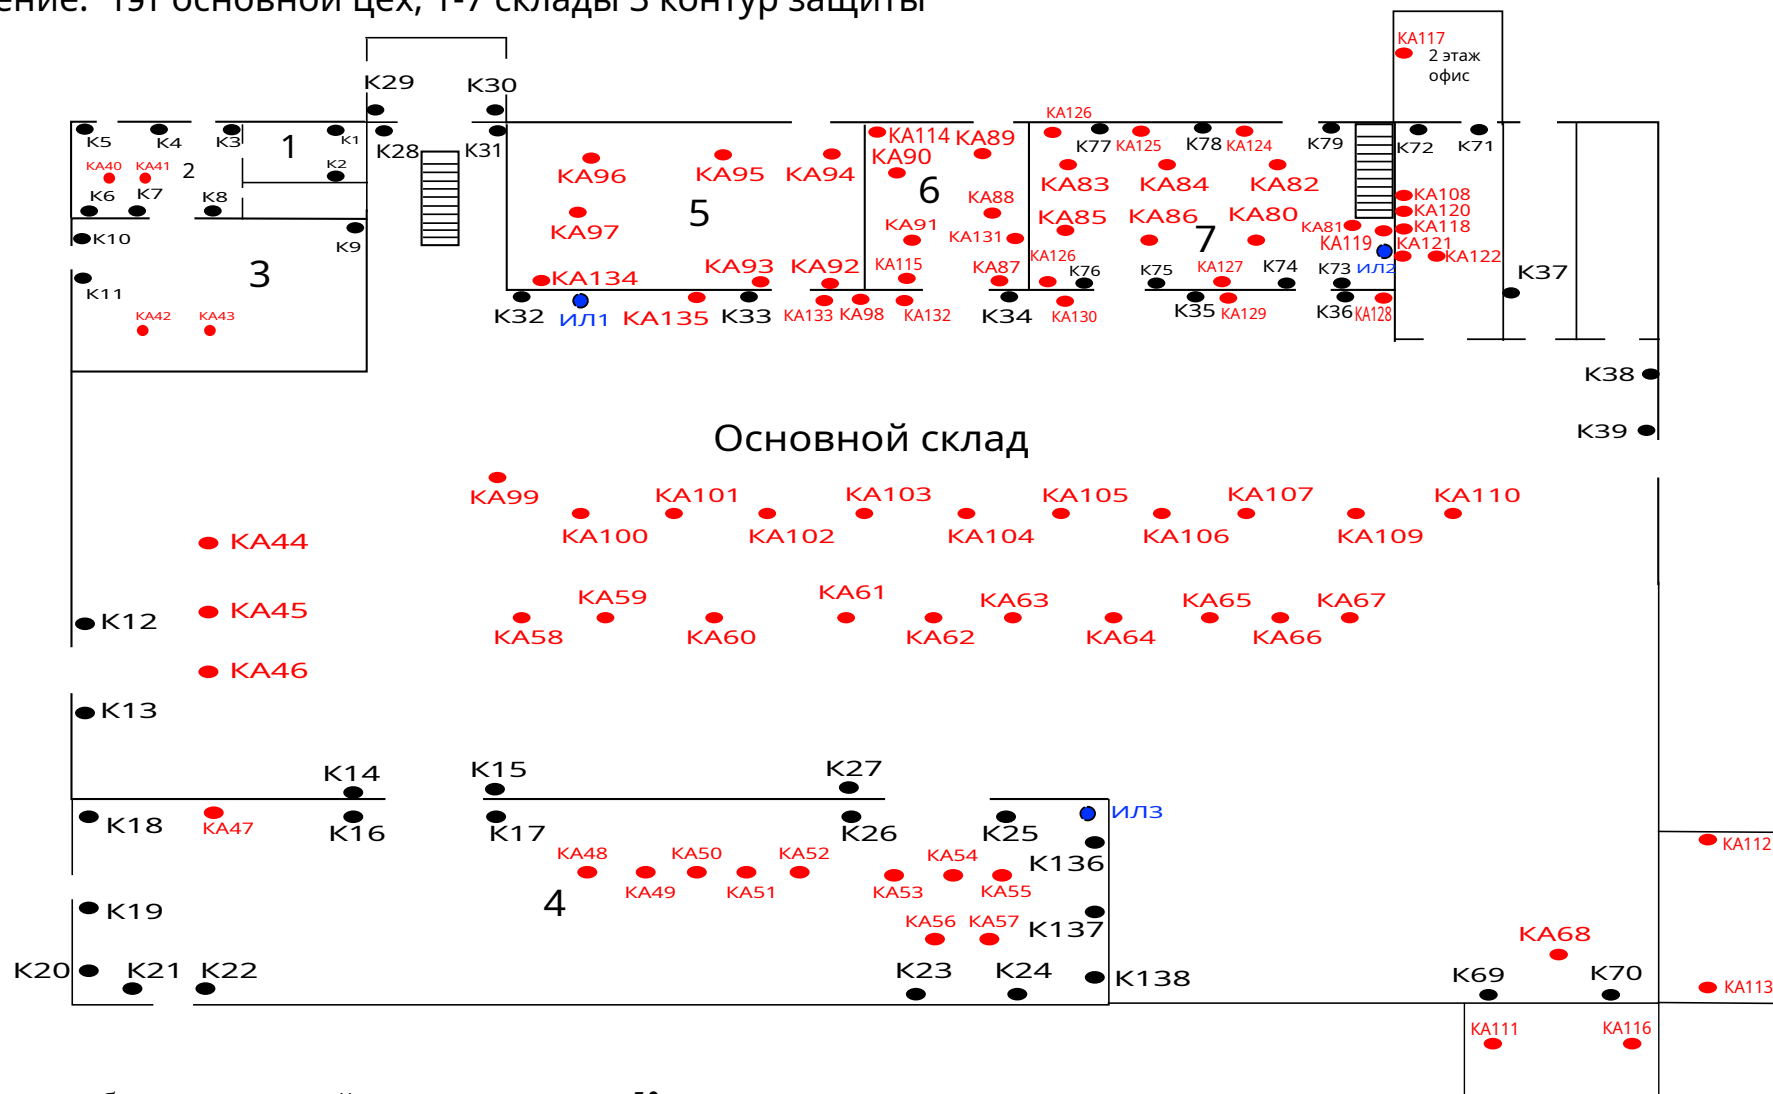

К - контрольно-истребительное устройство от грызунов - 53 шт

КА - универсальные гофро устройства от грызунов -84 шт

ИЛ- инсектолампы - 3 шт

Составил ООО "Альфадез"