


Утверждаю
Исполнительный директор
ОСП «Колышлейский элеватор»
А.А.Юртаев

ПЛАН
размещения приманок для грызунов по периметру силкорпусов элеватора ЛС 6х100 и в галерее автоприемов

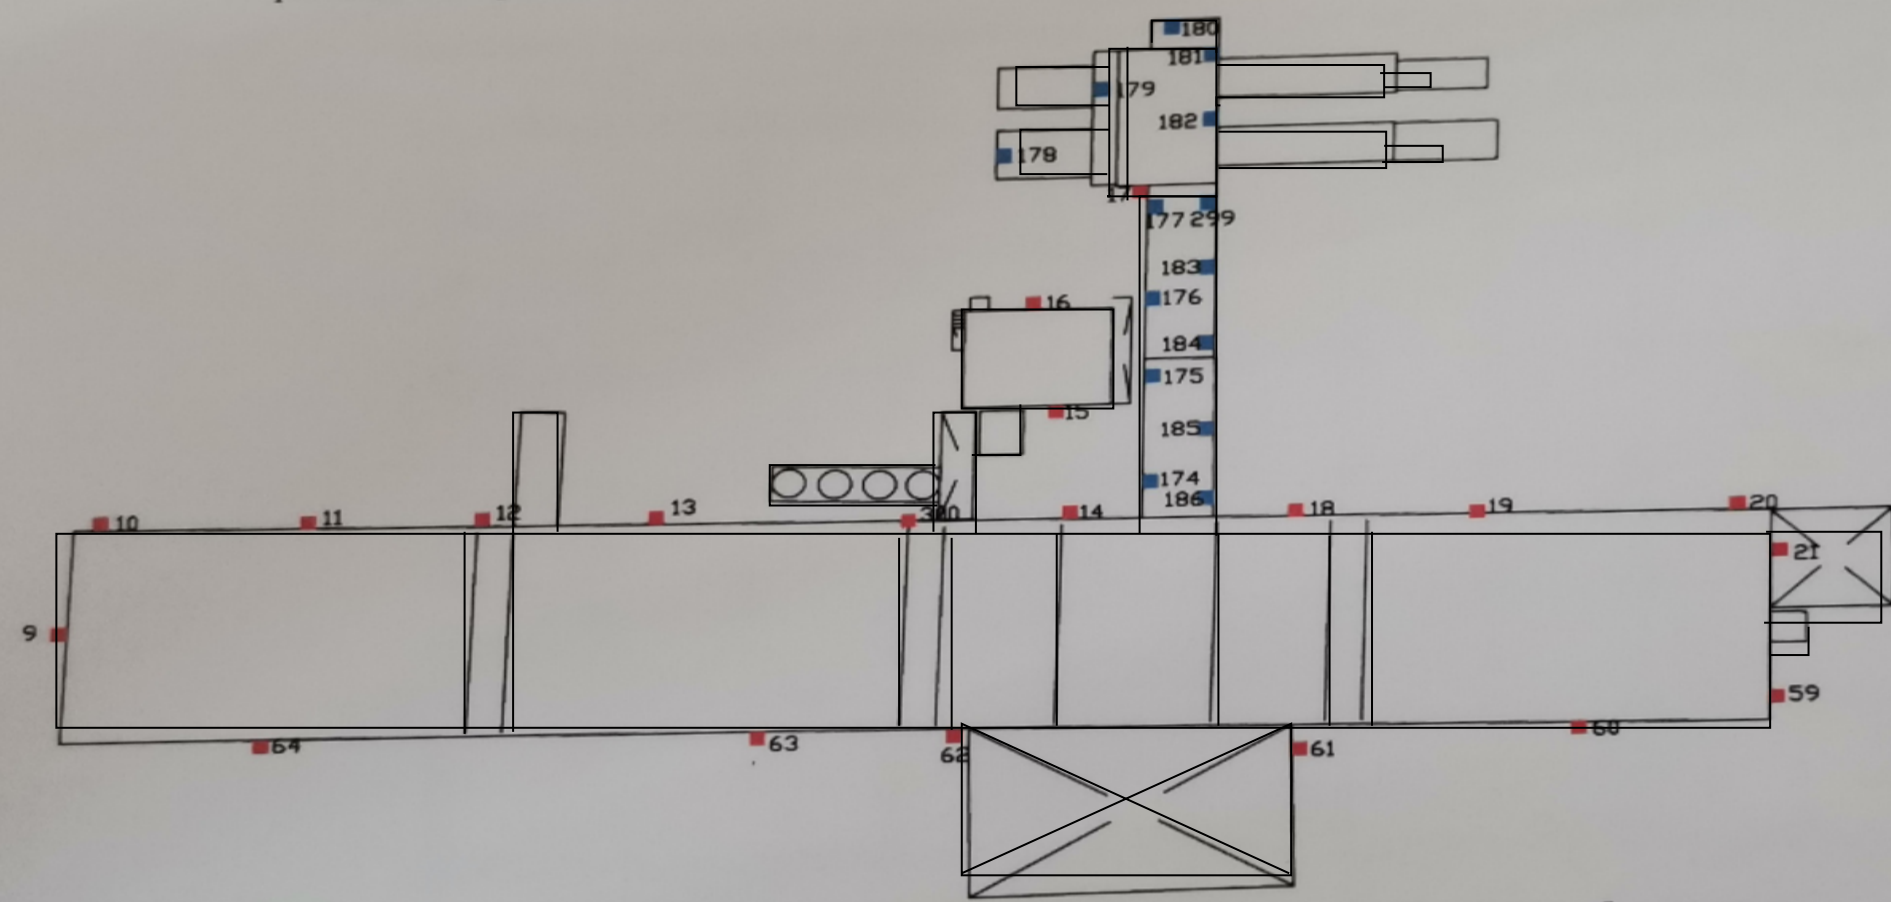

- Условные обозначения:
- Приманки для грызунов установленные по периметру силкорпусов элеватора ЛС 6х100 (20 шт)
 - Приманки для грызунов установленные галереи автоприёмов (14 шт)

Разработали: *Чсвакин А.А.* Чсвакин А.А.

Есафьев О.В. Есафьев О.В.