


Утверждаю
Директор ОСП «Колышлейский элеватор»
_____ А.А.Юртаев

ПЛАН
размещения приманок для грызунов на 1 этаже комбикормового завода

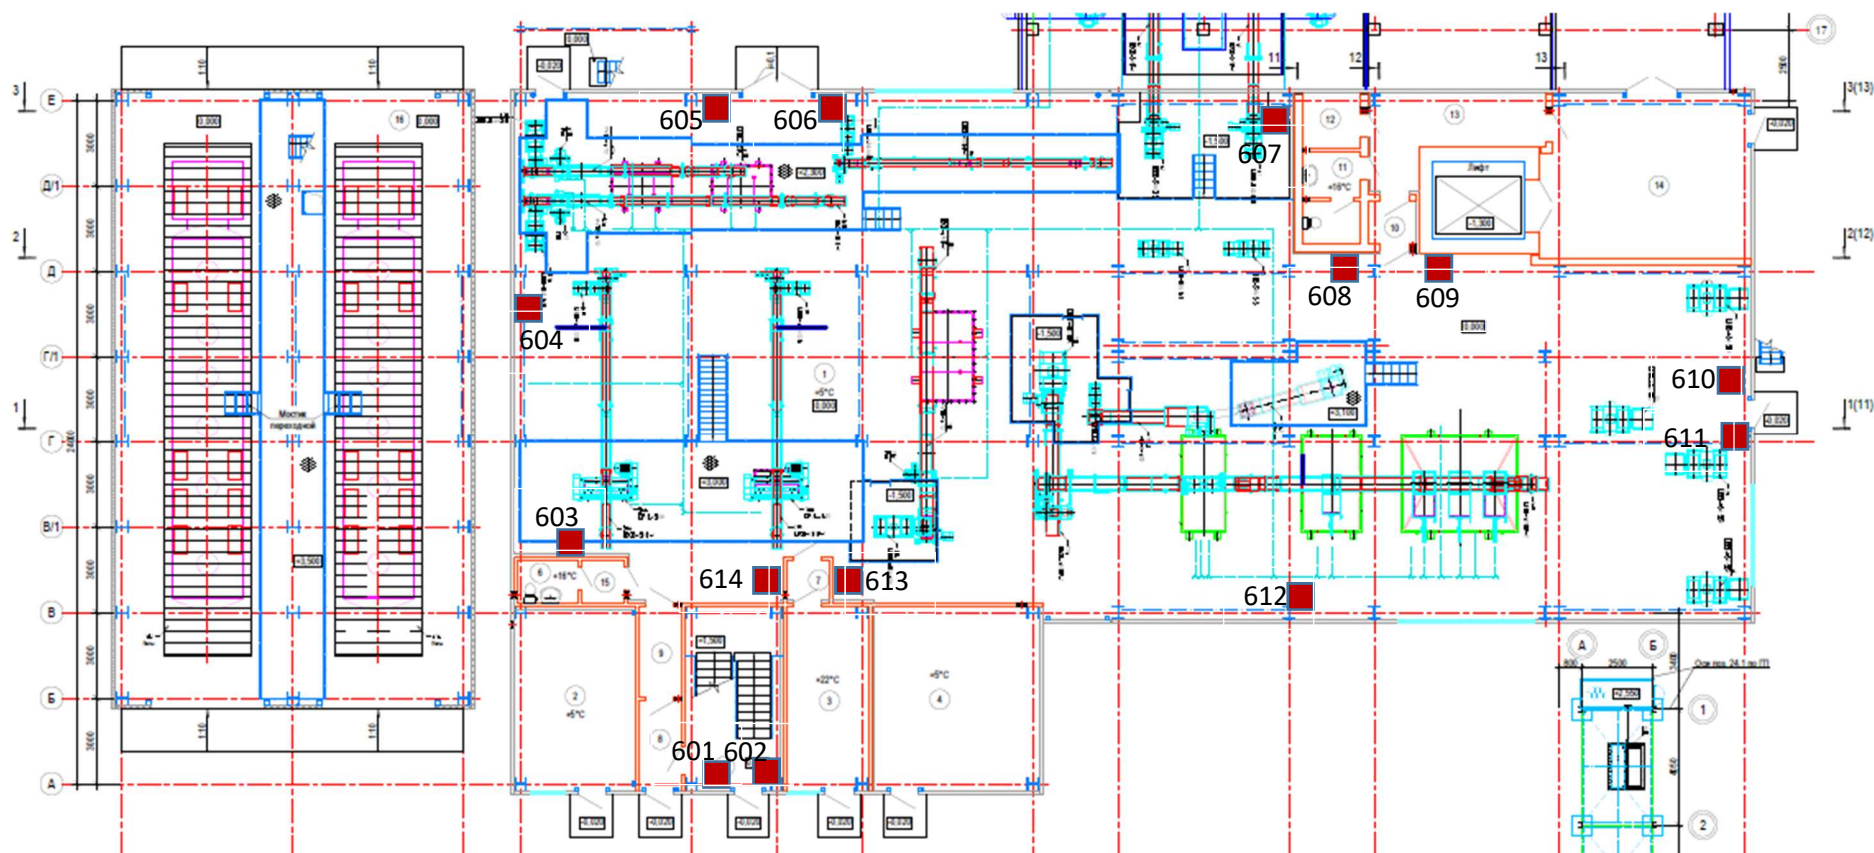

Условные обозначения:

■ Приманки для грызунов установленные
на 1 этаже комбикормового завода (14 шт)

Разработал зав.лаб

Чевакин А.А.

согласовано

Есафьев О.В.