


Утверждаю
Директор ОСП «Колышлейский элеватор»
_____ А.А.Юртаев

ПЛАН
размещения приманок для грызунов на 2 этаже комбикормового завода

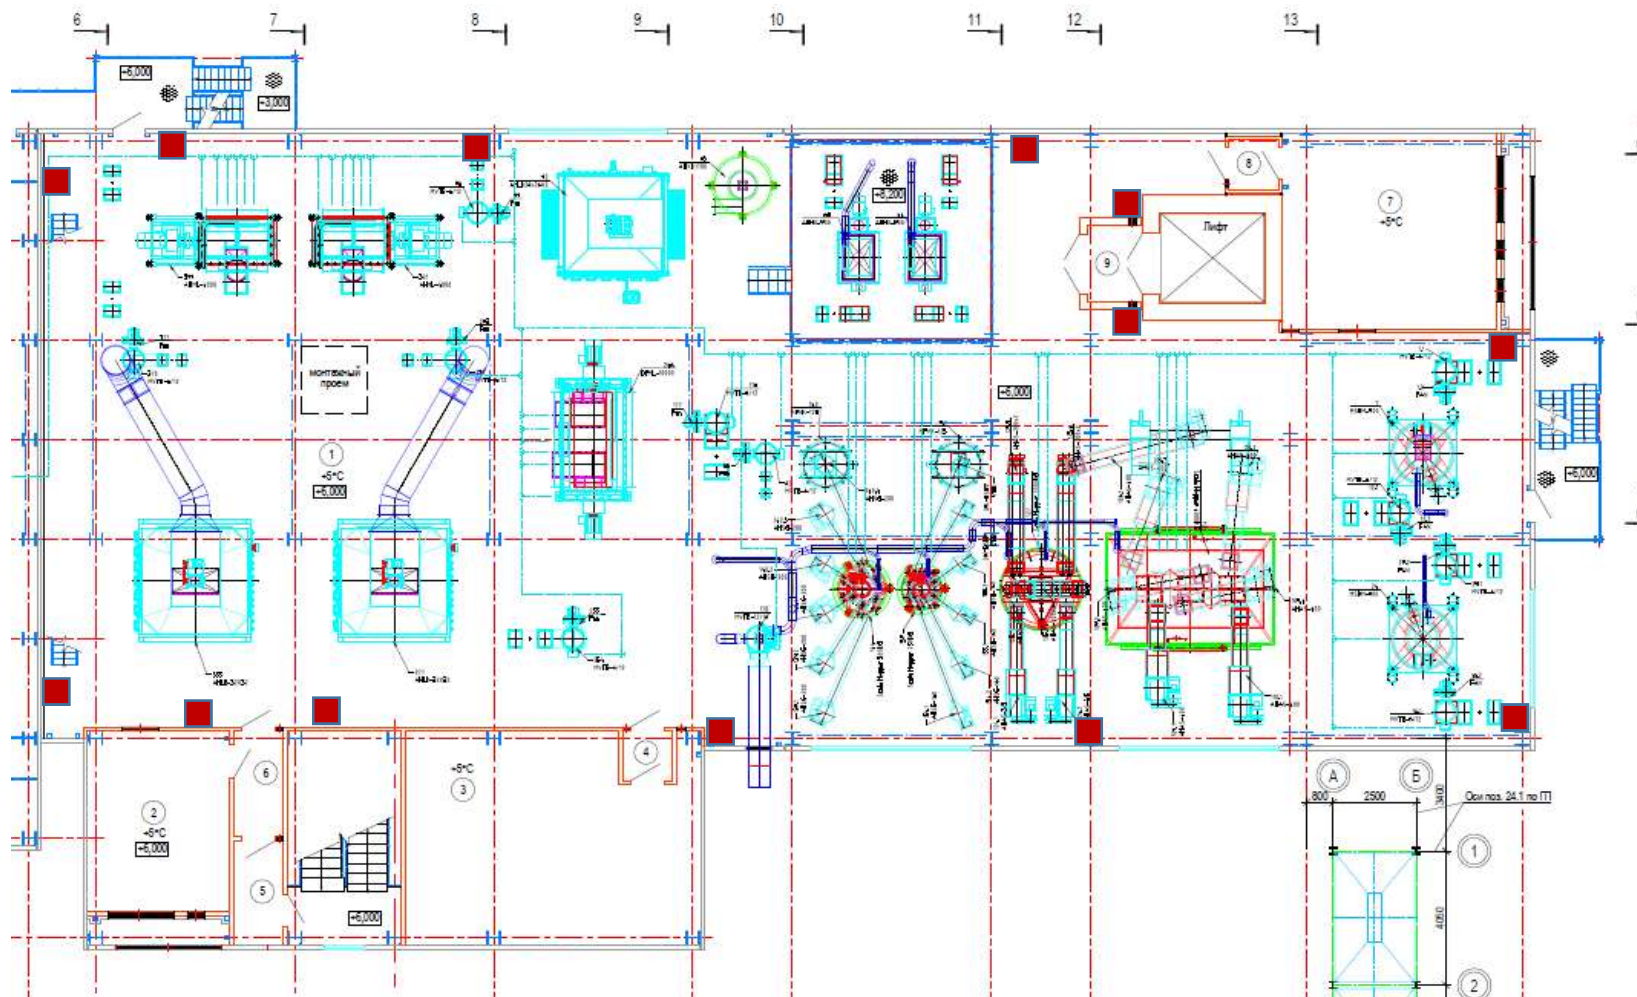

Условные обозначения:

■ Приманки для грызунов установленные
на 2 этаже комбикормового завода (13 шт)

602

Разработал зав.лаб

Чевакин А.А.


согласовано

Есафьев О.В.

Утверждаю
Директор ОСП «Колышлейский элеватор»
_____ А.А.Юртаев

ПЛАН
размещения приманок для грызунов на 3 этаже комбикормового завода

План на отм. +12,000

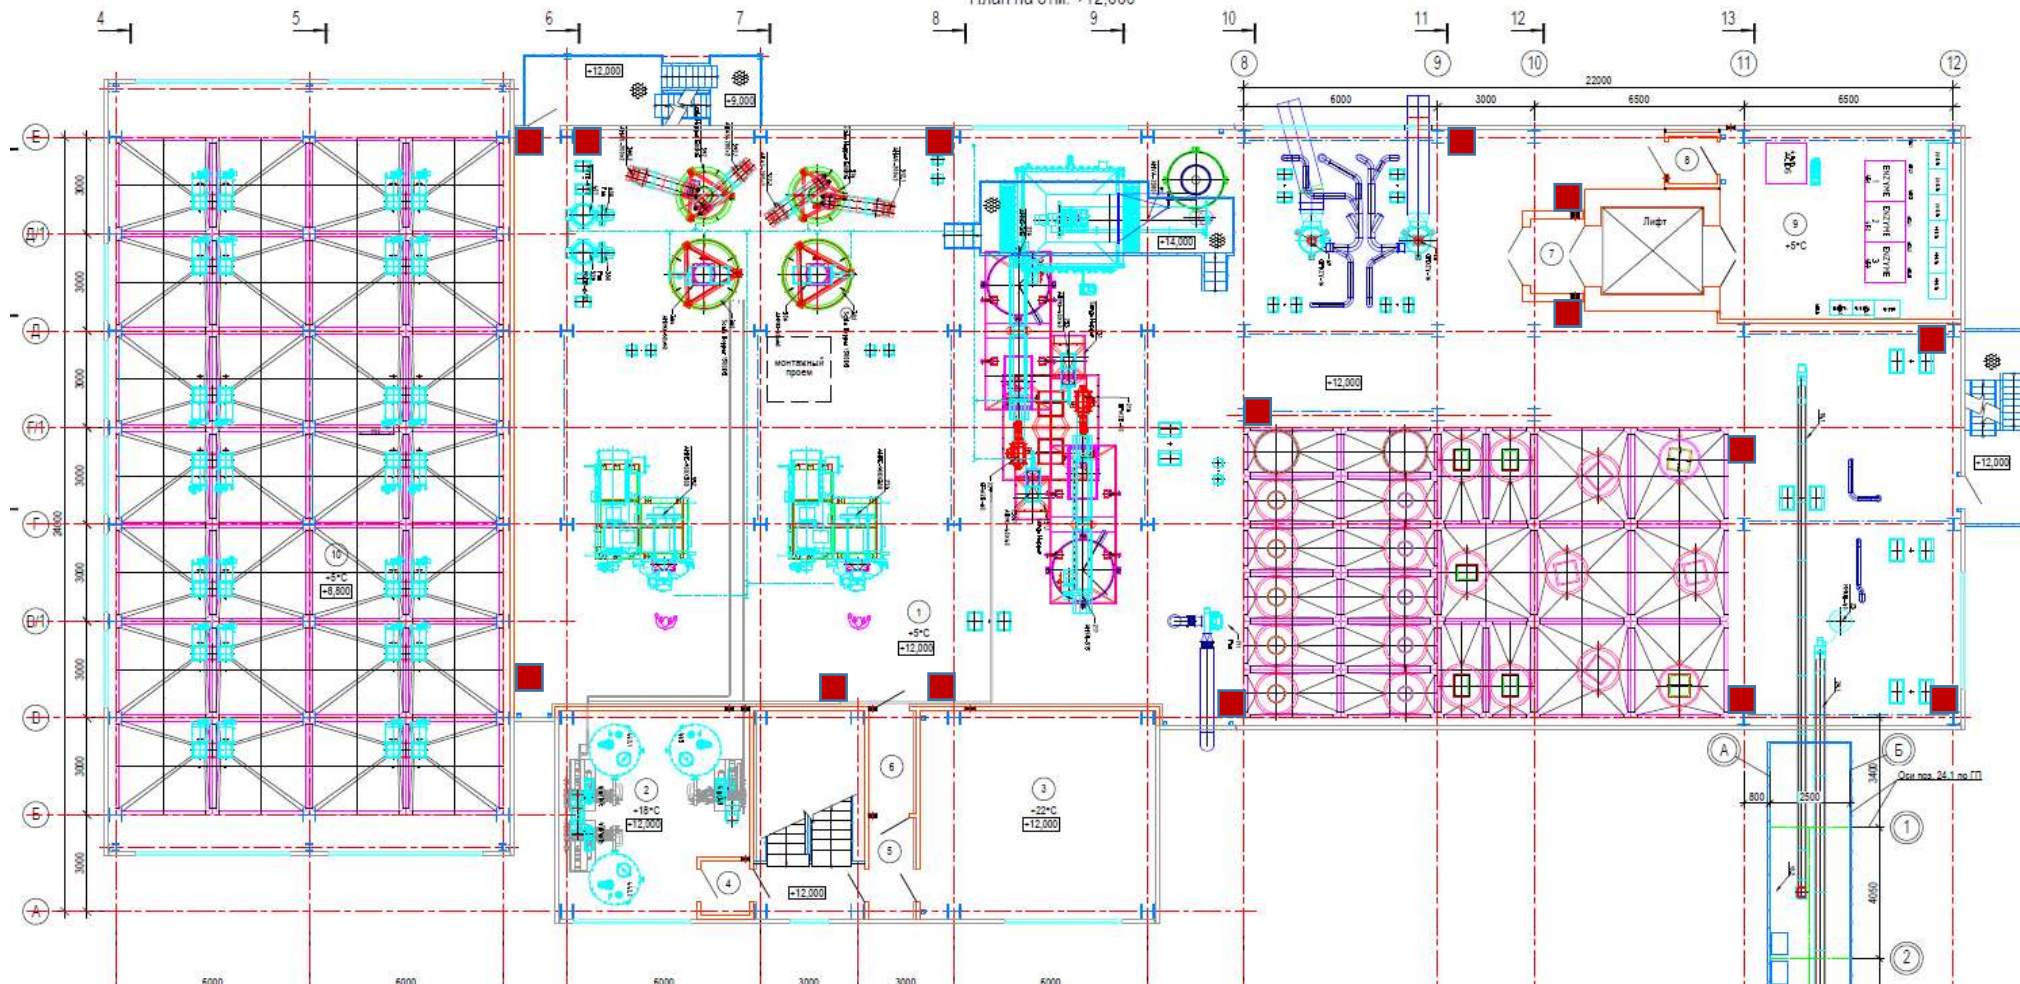

Условные обозначения:

■ Приманки для грызунов установленные
на 3 этаже комбикормового завода (15 шт)

602

Разработал зав.лаб


Чевакин А.А.

согласовано

Есафьев О.В.

Утверждаю
Директор ОСП «Колышлейский элеватор»
_____ А.А.Юртаев

ПЛАН
размещения приманок для грызунов на 4 этаже комбикормового завода

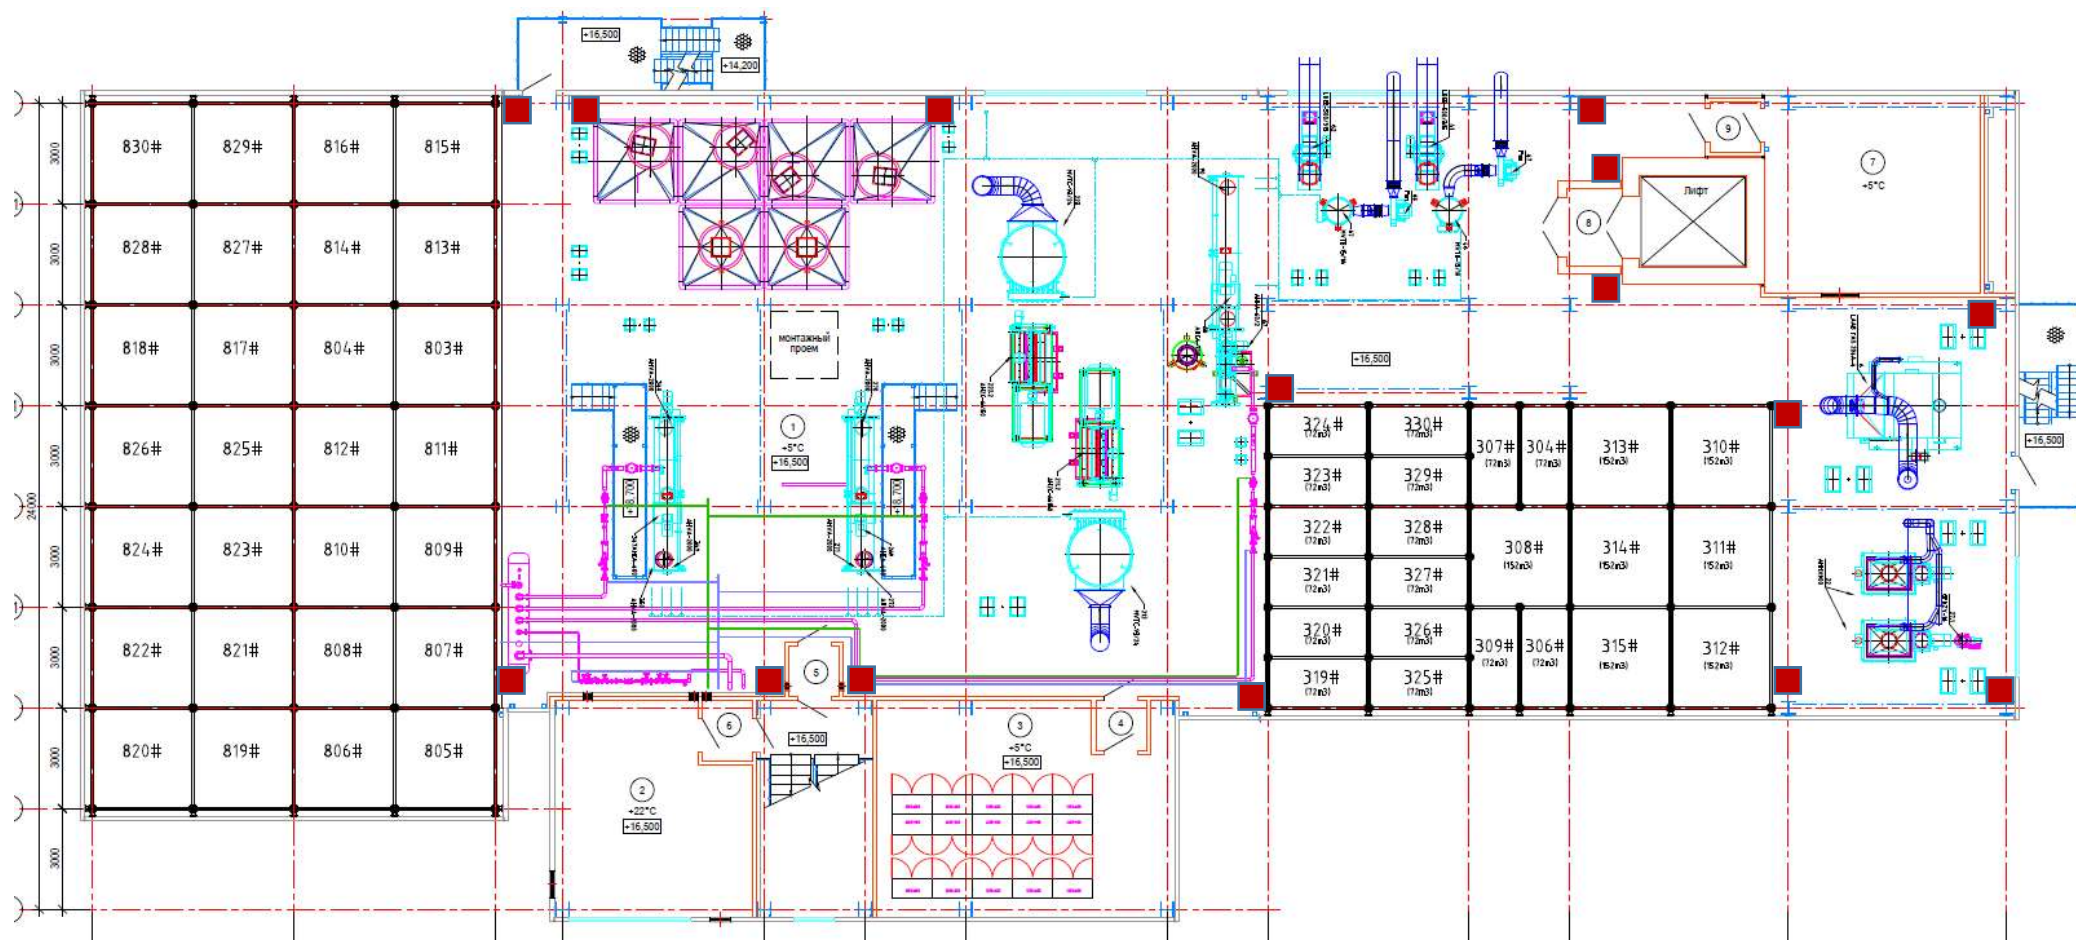

602

Разработал зав.лаб

Чевакин А.А.

согласовано


Есафьев О.В.

Условные обозначения:

■ Приманки для грызунов установленные
на 4 этаже комбикормового завода (15 шт)

Утверждаю
Директор ОСП «Колышлейский элеватор»
_____ А.А.Юртаев

ПЛАН
размещения приманок для грызунов на 5 этаже комбикормового завода

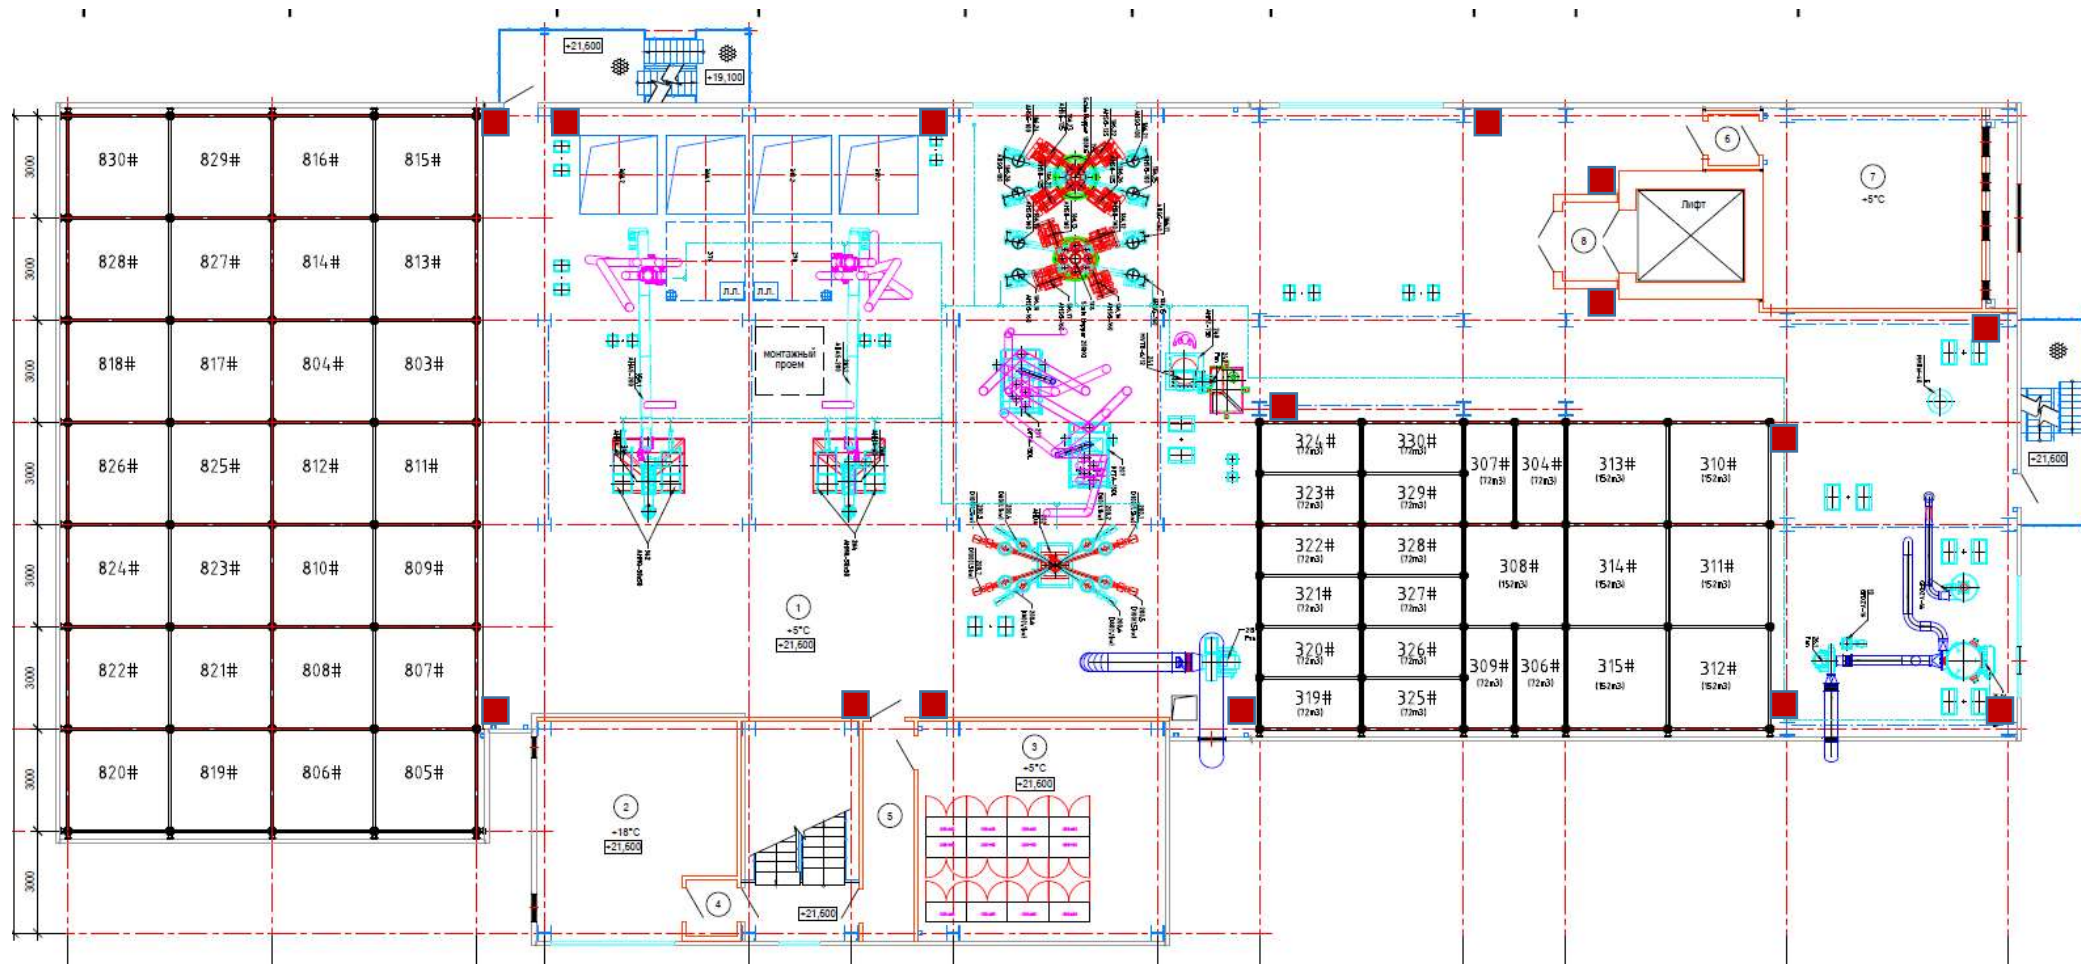

602

Разработал зав.лаб

Чевакин А.А.

согласовано


Есафьев О.В.

Условные обозначения:

■ Приманки для грызунов установленные
на 5 этаже комбикормового завода (15 шт)

А.А.Юртаев

размещения приманок для грызунов на 6 этаже комбикормового завода

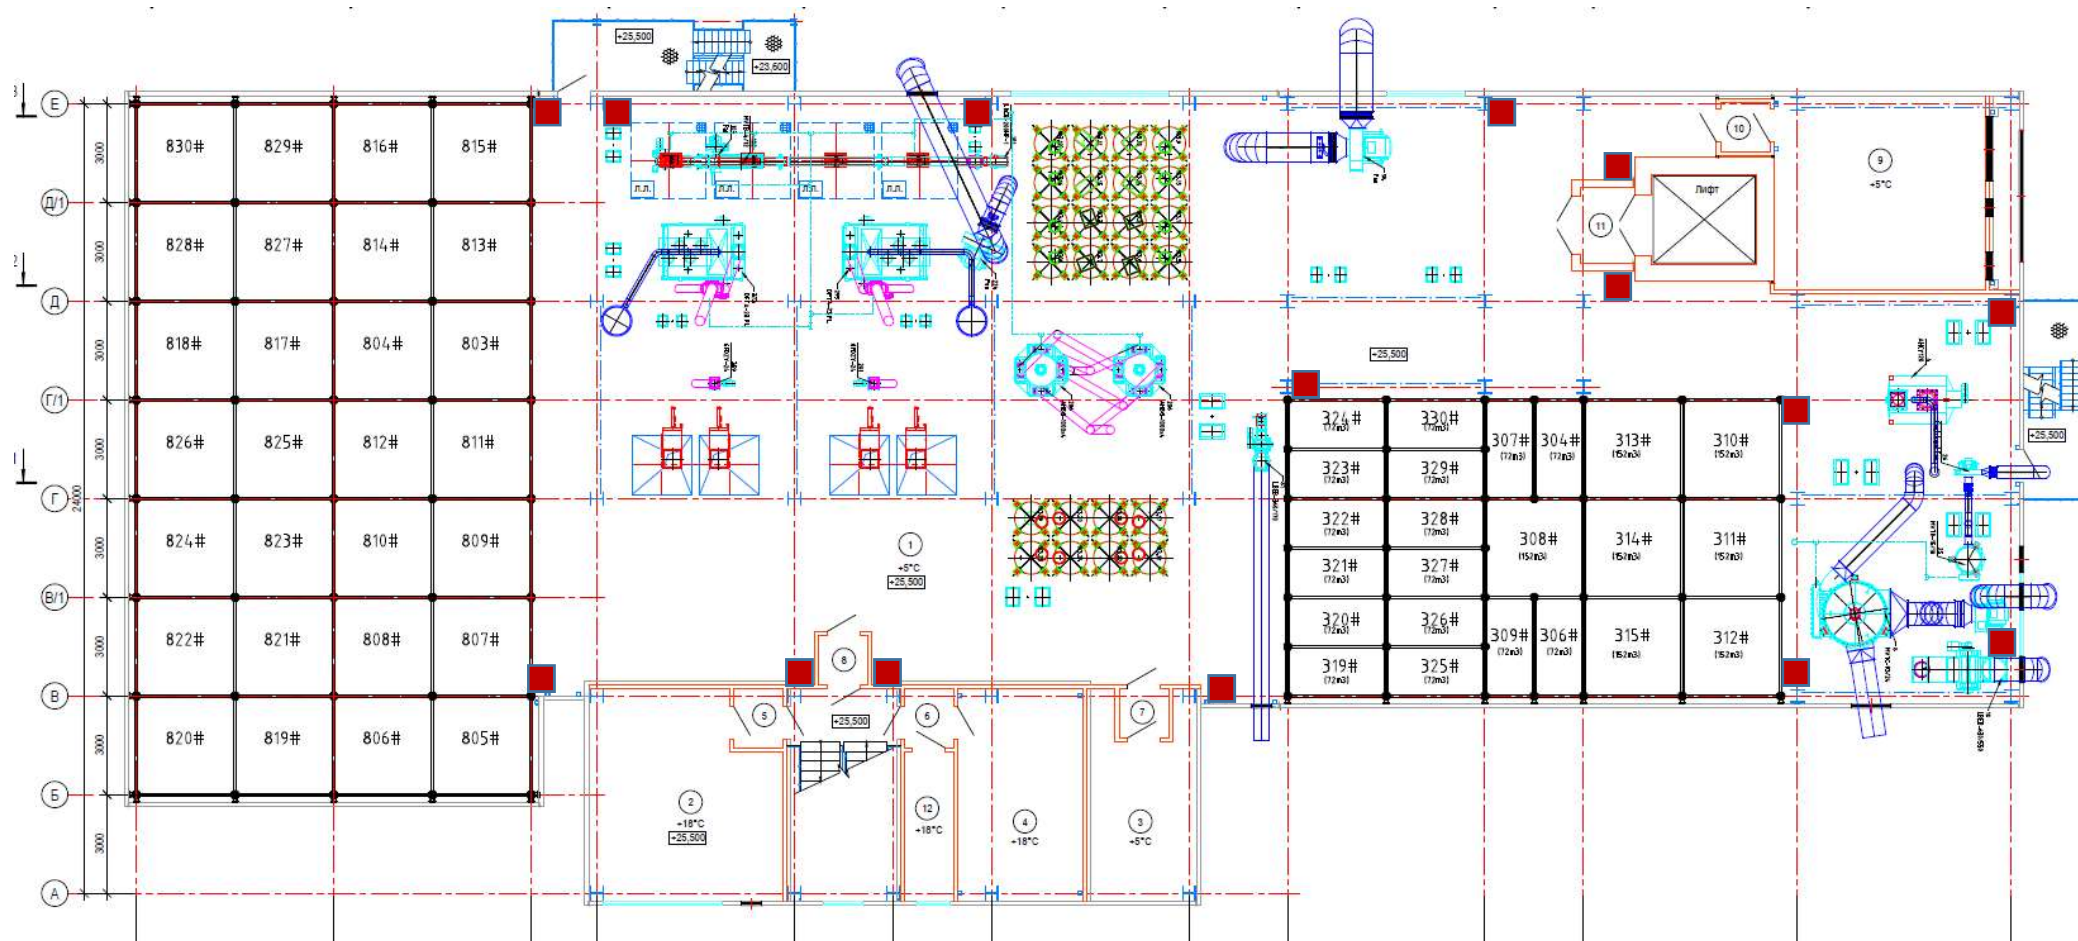

Условные обозначения:

■ Приманки для грызунов установленные на 6 этаже комбикормового завода (15 шт)

Разработал зав.лаб


Чевакин А.А.

СОГЛАСОВАНО

Есафьев О.В.

А.А.Юртаев

размещения приманок для грызунов на 7 этаже комбикормового завода

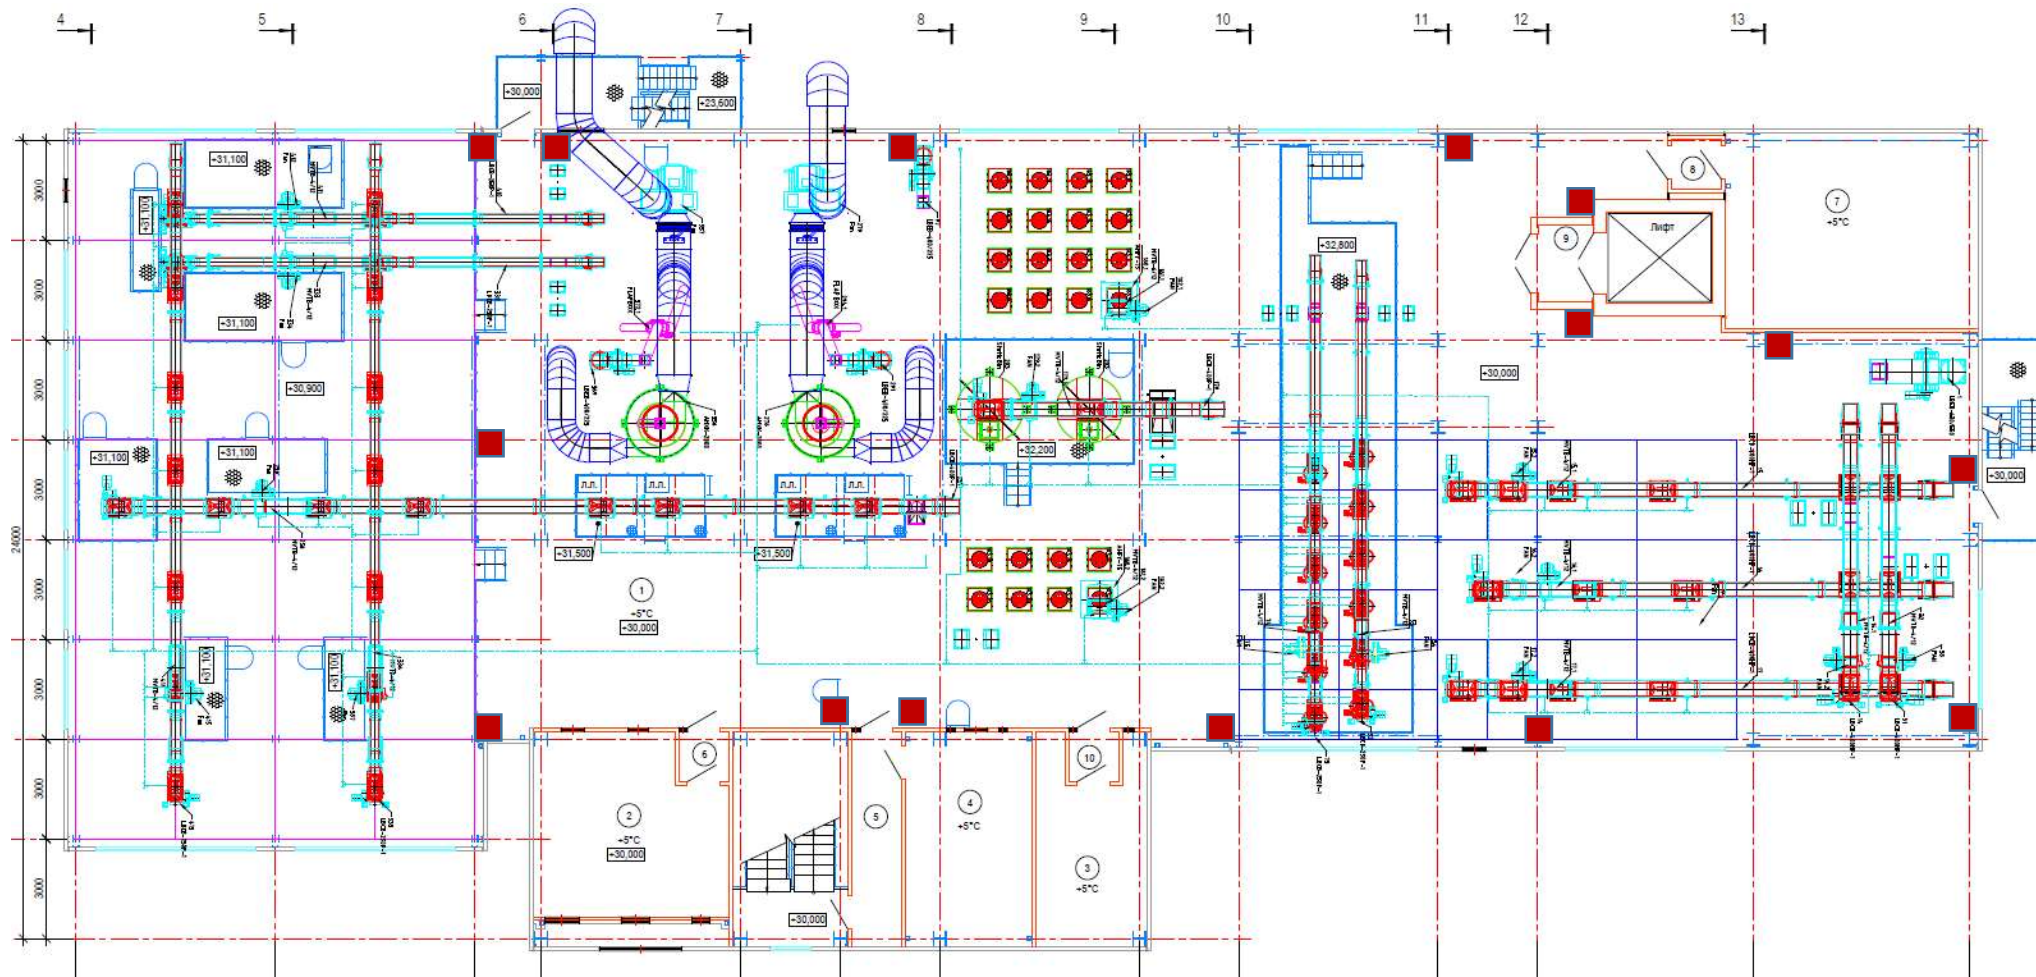

Условные обозначения:

■ Приманки для грызунов установленные на 7 этаже комбикормового завода (15 шт)

Разработал зав.лаб

Чевакин А.А.

СОГЛАСОВАНО

Есафьев О.В.