


Утверждаю
Исполнительный директор
ОСП «Колышлейский элеватор»
_____ А.А.Юртаев

ПЛАН

размещения приманок для грызунов в подсилосном этаже старого элеватора

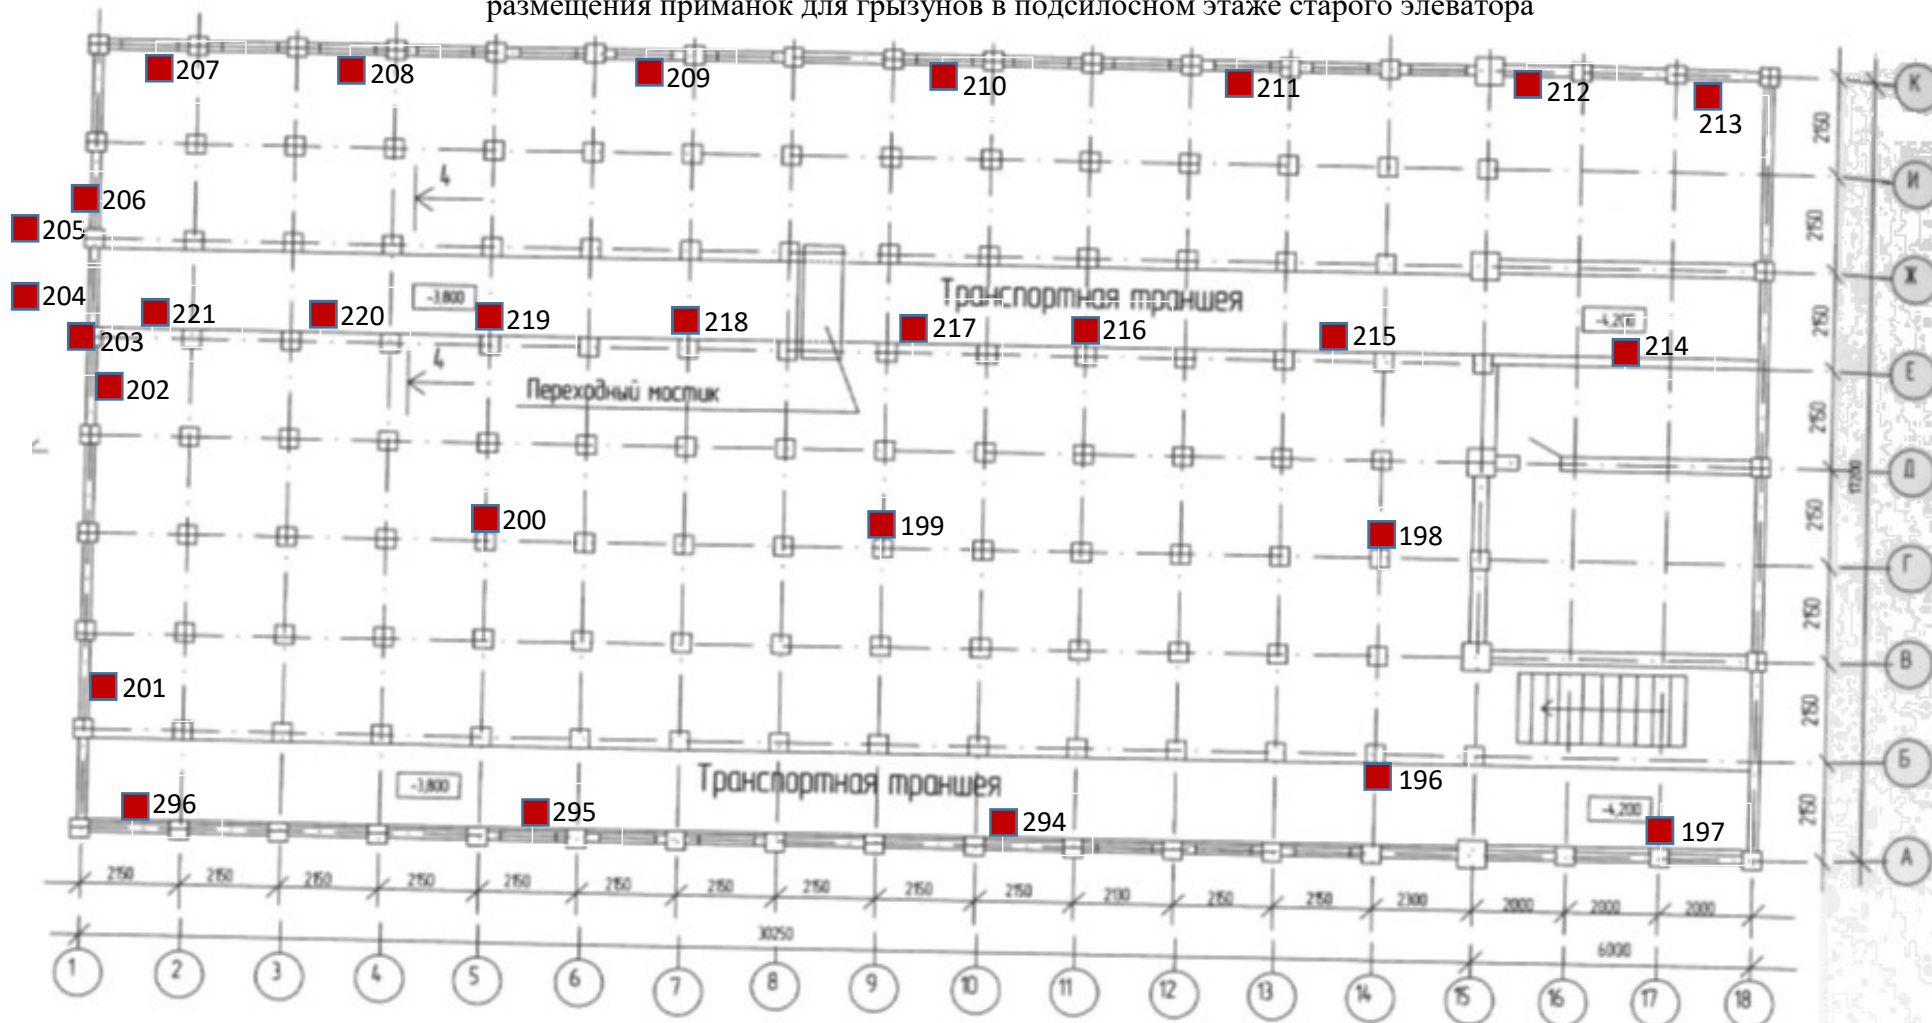

Условные обозначения:

■ Приманки для грызунов установленные
в подсилосном этаже старого элеватора (29 шт)

Разработали:

Чевакин А.А.

Есафьев О.В.