


Схема расположения средств ПЕСТ-контроля

объект: ОСП "Колышлейский элеватор"  
подразделение: 1 этаж комбикормовый завод, 3 контур защиты

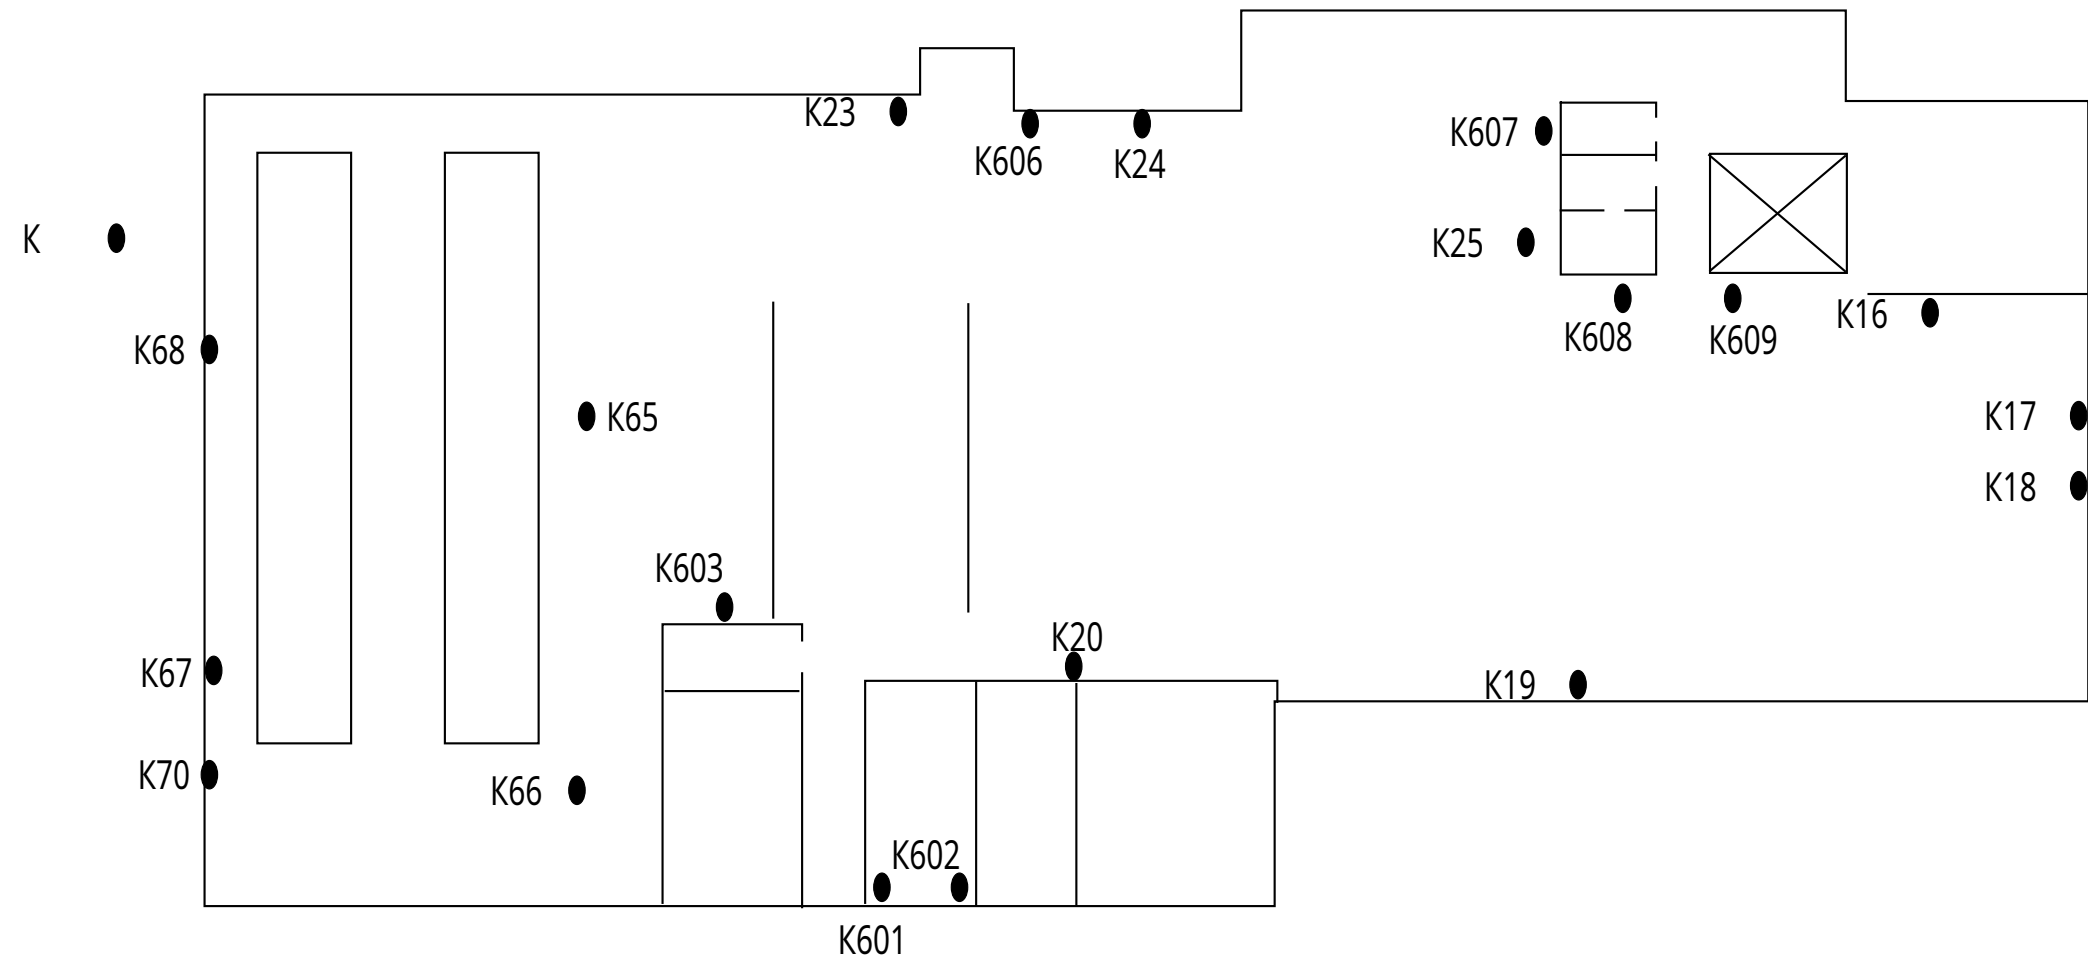

Составил ООО "Альфадез"