


# Схема расположения средств ПЕСТ-контроля

объект: ОСП "Колышлейский элеватор"

подразделение: комбикормовый завод 2 этаж, 3 контур защиты

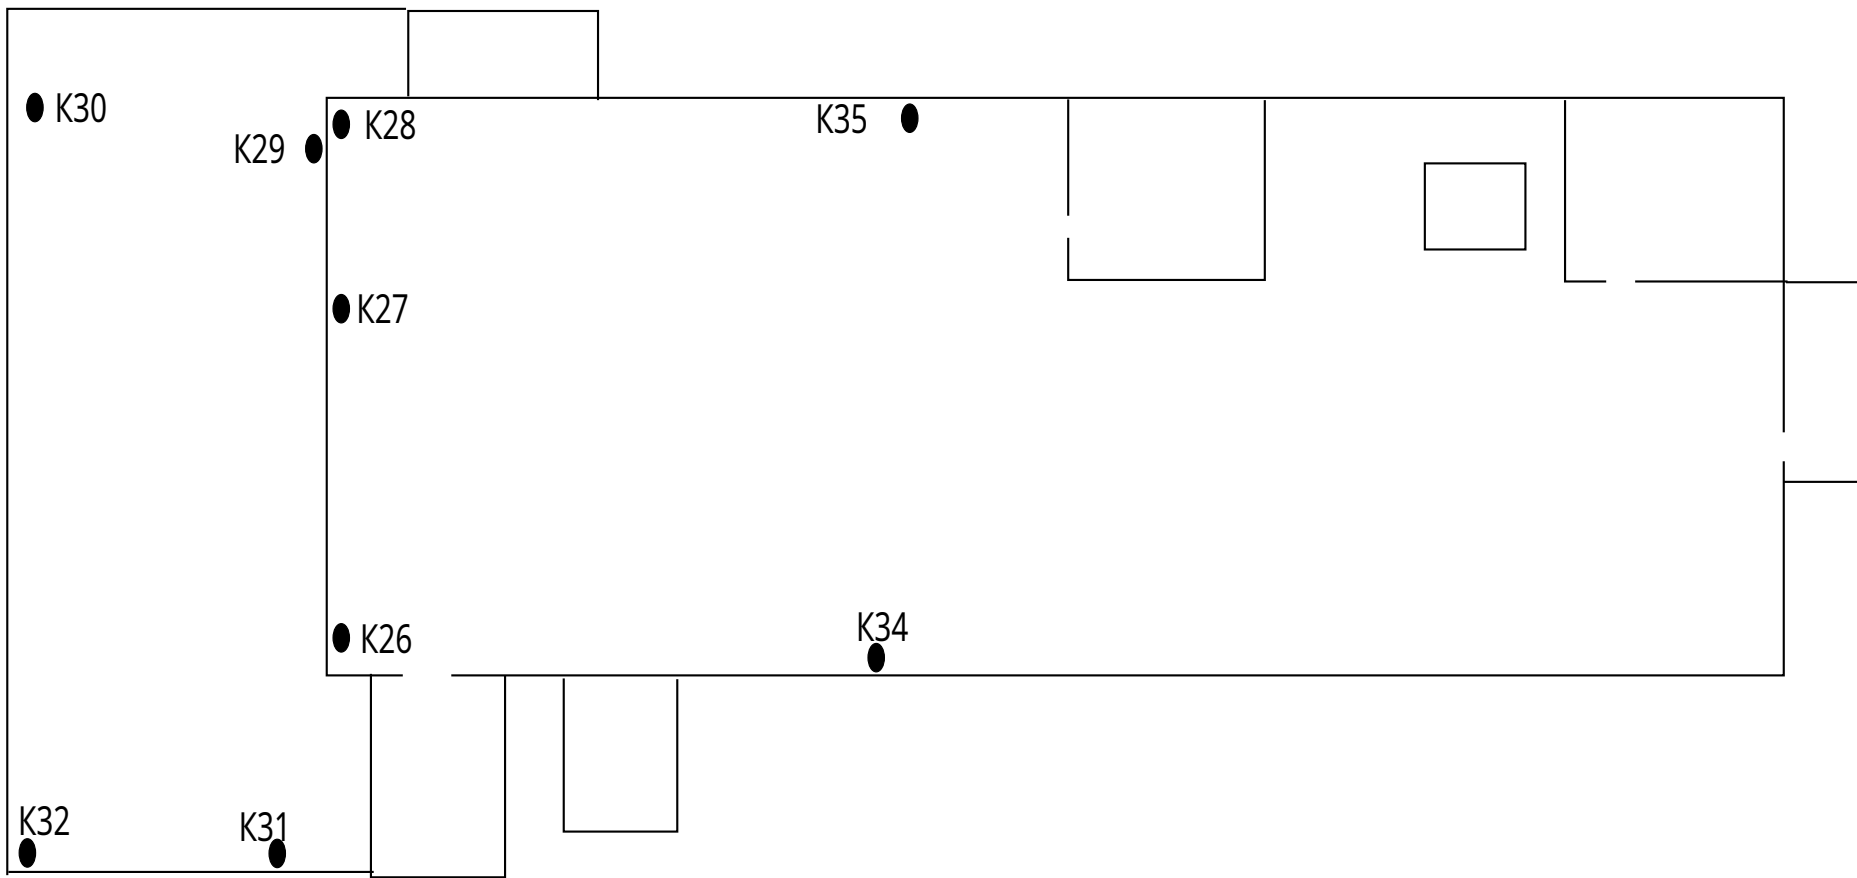

К- контрольно истребительное устройство от грызунов (3 контур) - 9 шт.

Составил ООО "Альфадез"