


# Схема расположения средств ПЕСТ-контроля

объект: ОСП "Колышлейский элеватор"

подразделение: подсилосный этаж силкорпуса элеватора, 3 контур защиты

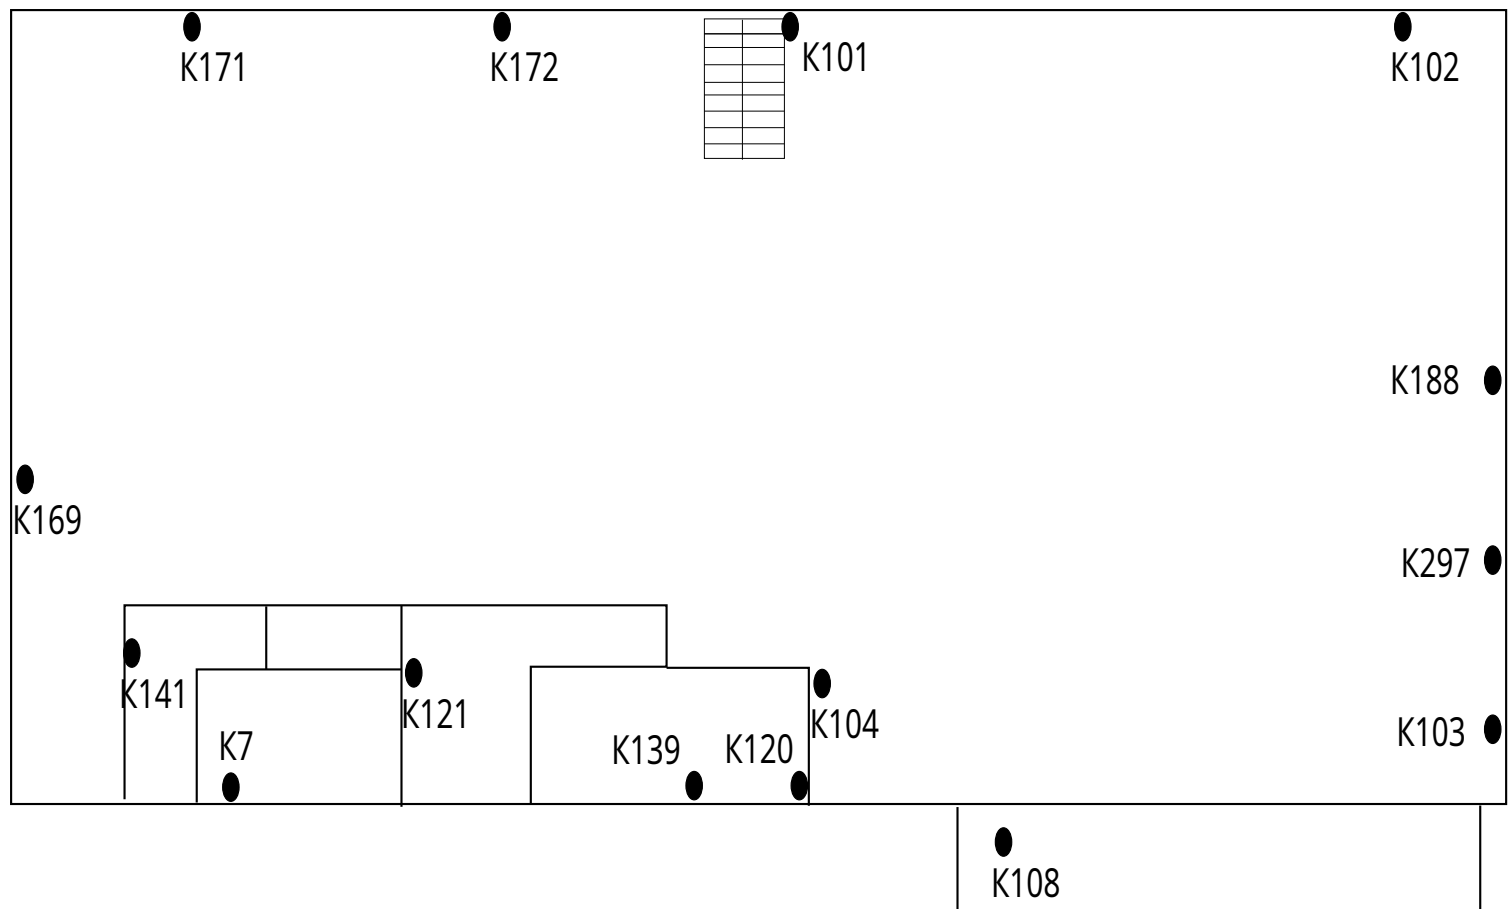

К- контрольно истребительное устройство от грызунов (3 контур) - 15 шт.

Составил ООО "Альфадез"