


Схема расположения средств ПЕСТ-контроля

объект: ОСП "Колышлейский элеватор"
подразделение: Склад масла, 3 контур защиты

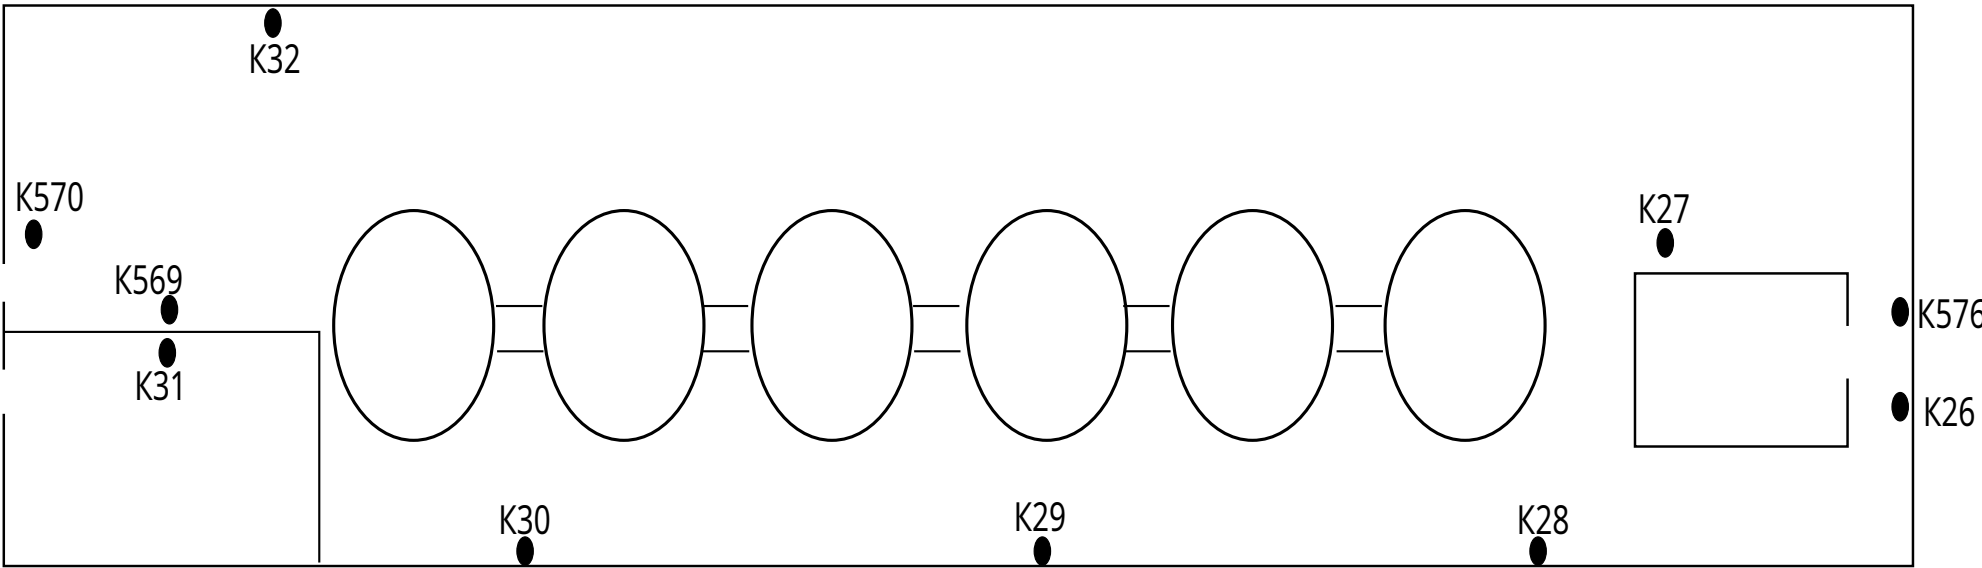

К- контрольно истребительное устройство от грызунов (3 контур) - 10 шт.

Составил ООО "АльфаДез"