


Схема расположения средств ПЕСТ-контроля

объект: ООО Валентина Камышинские колбасы Соловьева
подразделение: 1 контур защиты

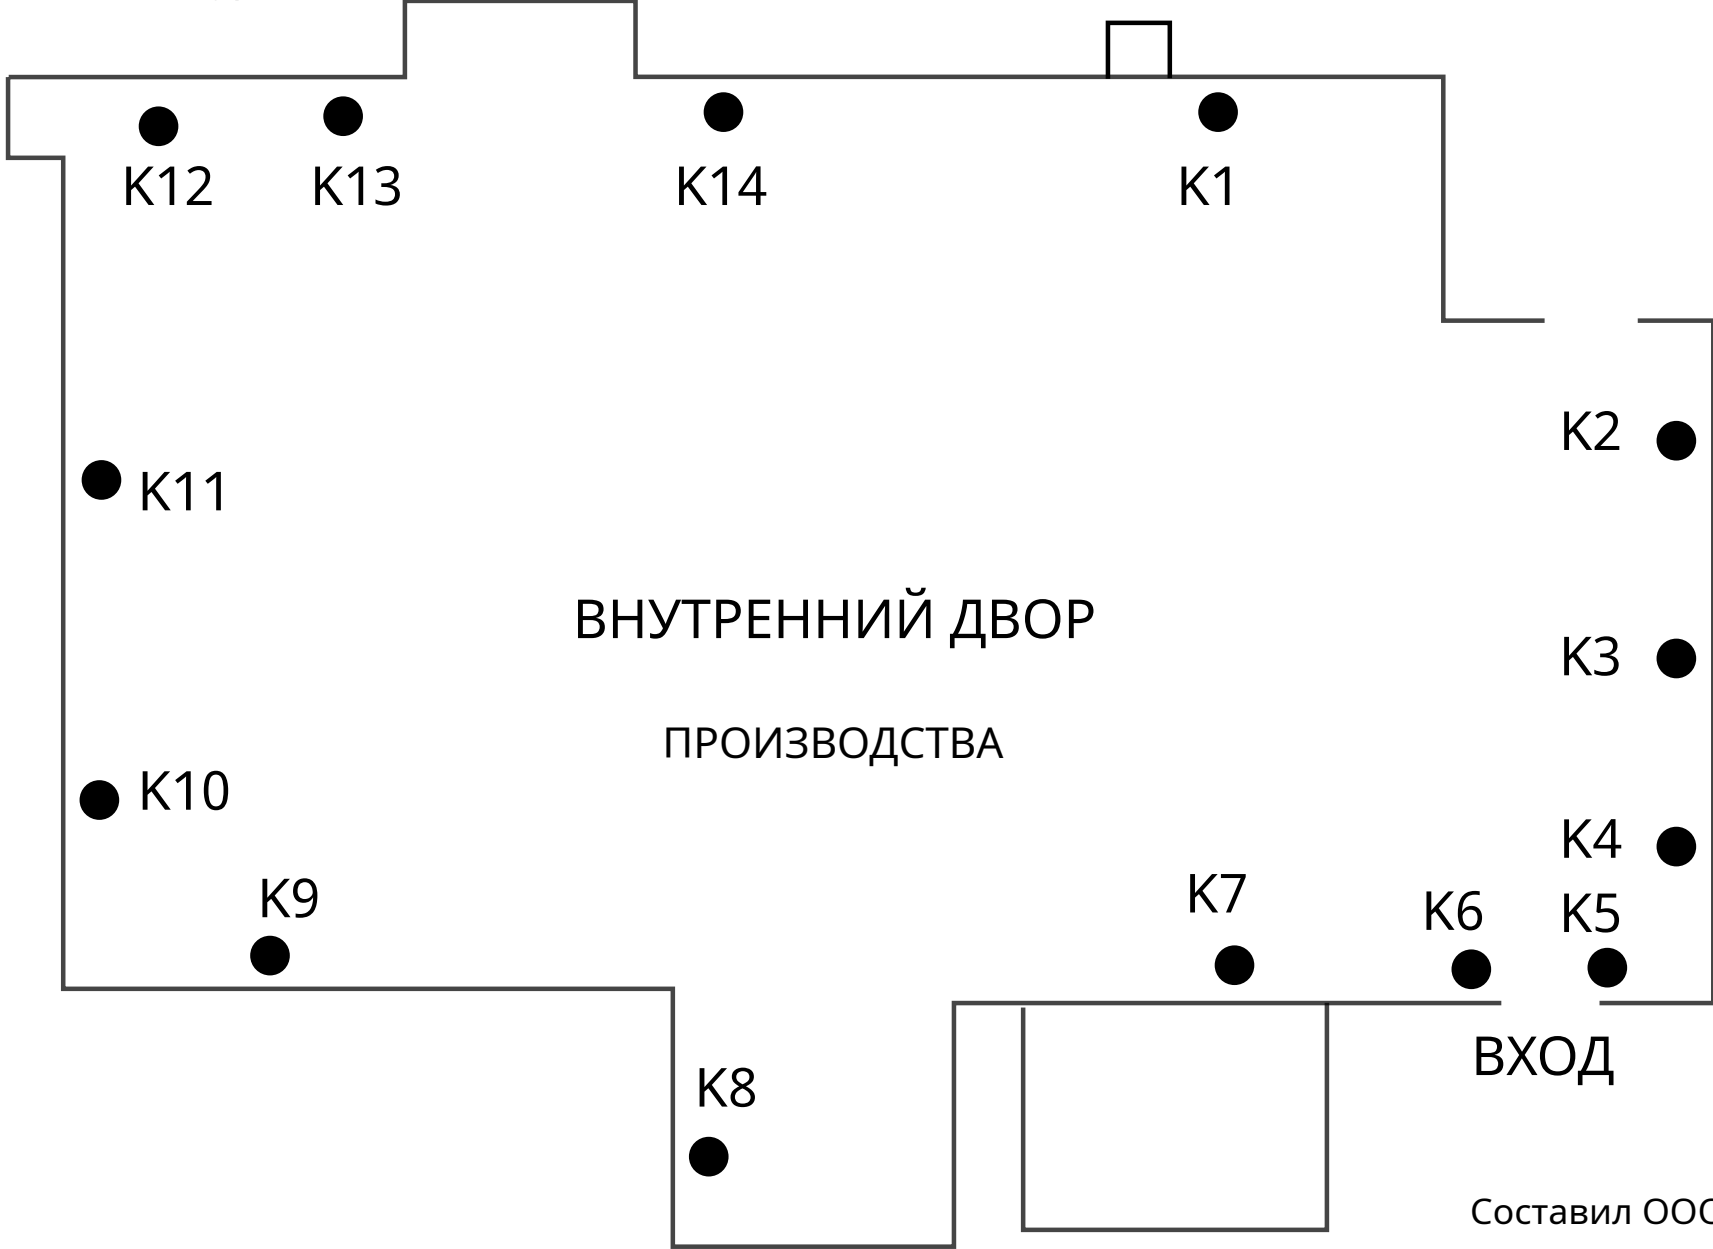

Составил ООО "Альфадез"

К- контрольно истребительное устройство от грызунов (1 контур) - 14 шт.