


Схема расположения средств ПЕСТ-контроля

объект: ООО ПТК

подразделение: Складской комплекс 3и1 контур защиты

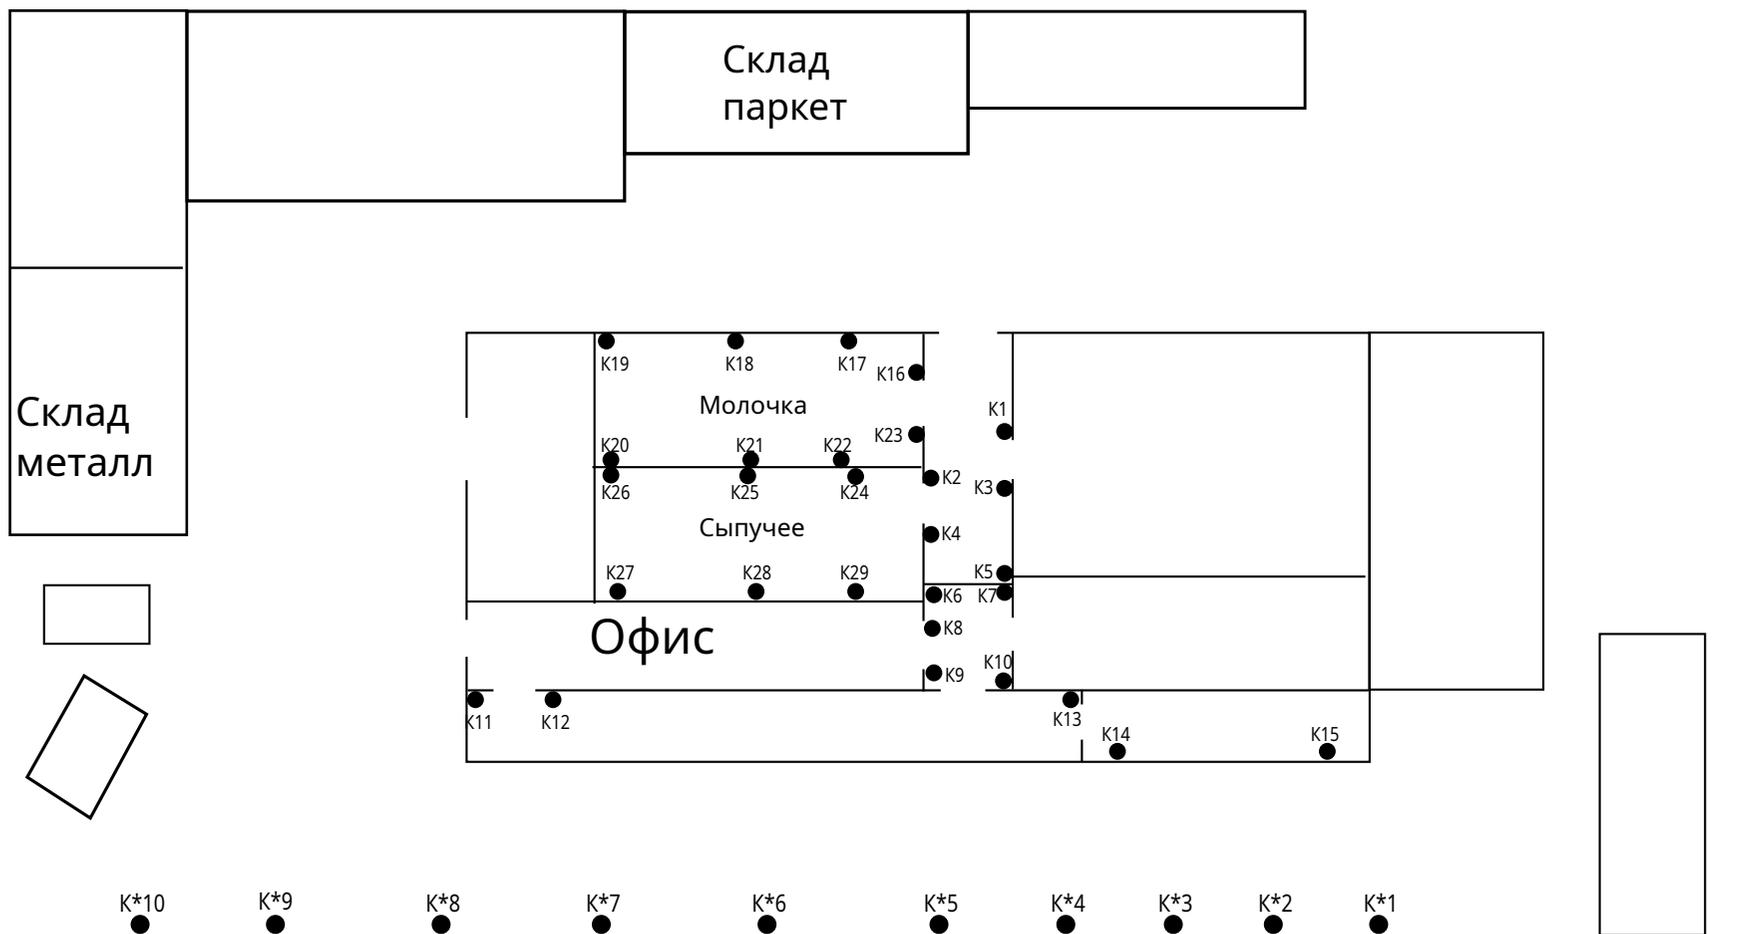

К - контрольно истребительное устройство от грызунов 3 контур
*К - контрольно истребительное устройство от грызунов 1 контур

Составил ООО "Альфадез"