


Схема расположения средств PEST - контроля

объект: ИП Масевкин Александр Валериевич
Складской комплекс 3 контур защиты

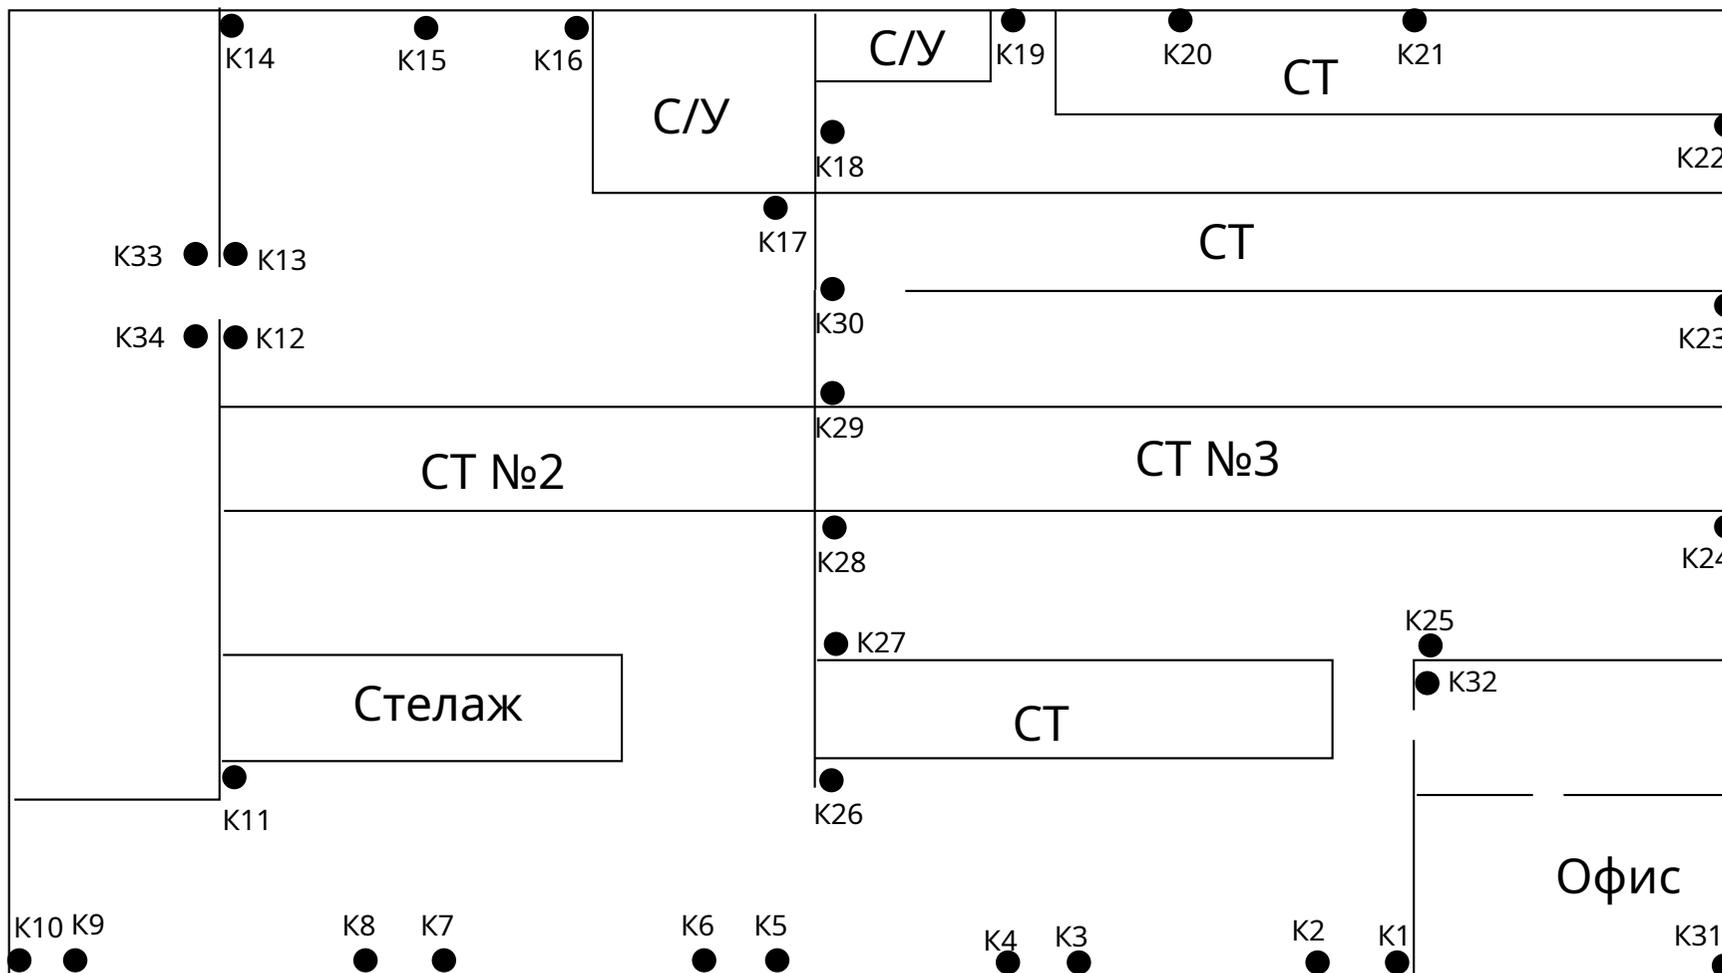

К-контрольно-истребительное устройство от грызунов (- 34 шт.)

Составил ООО "Альфадез"