


Схема расположения средств дератизации

Объект: МАУ "ДОЛ "ДУБРАВА"

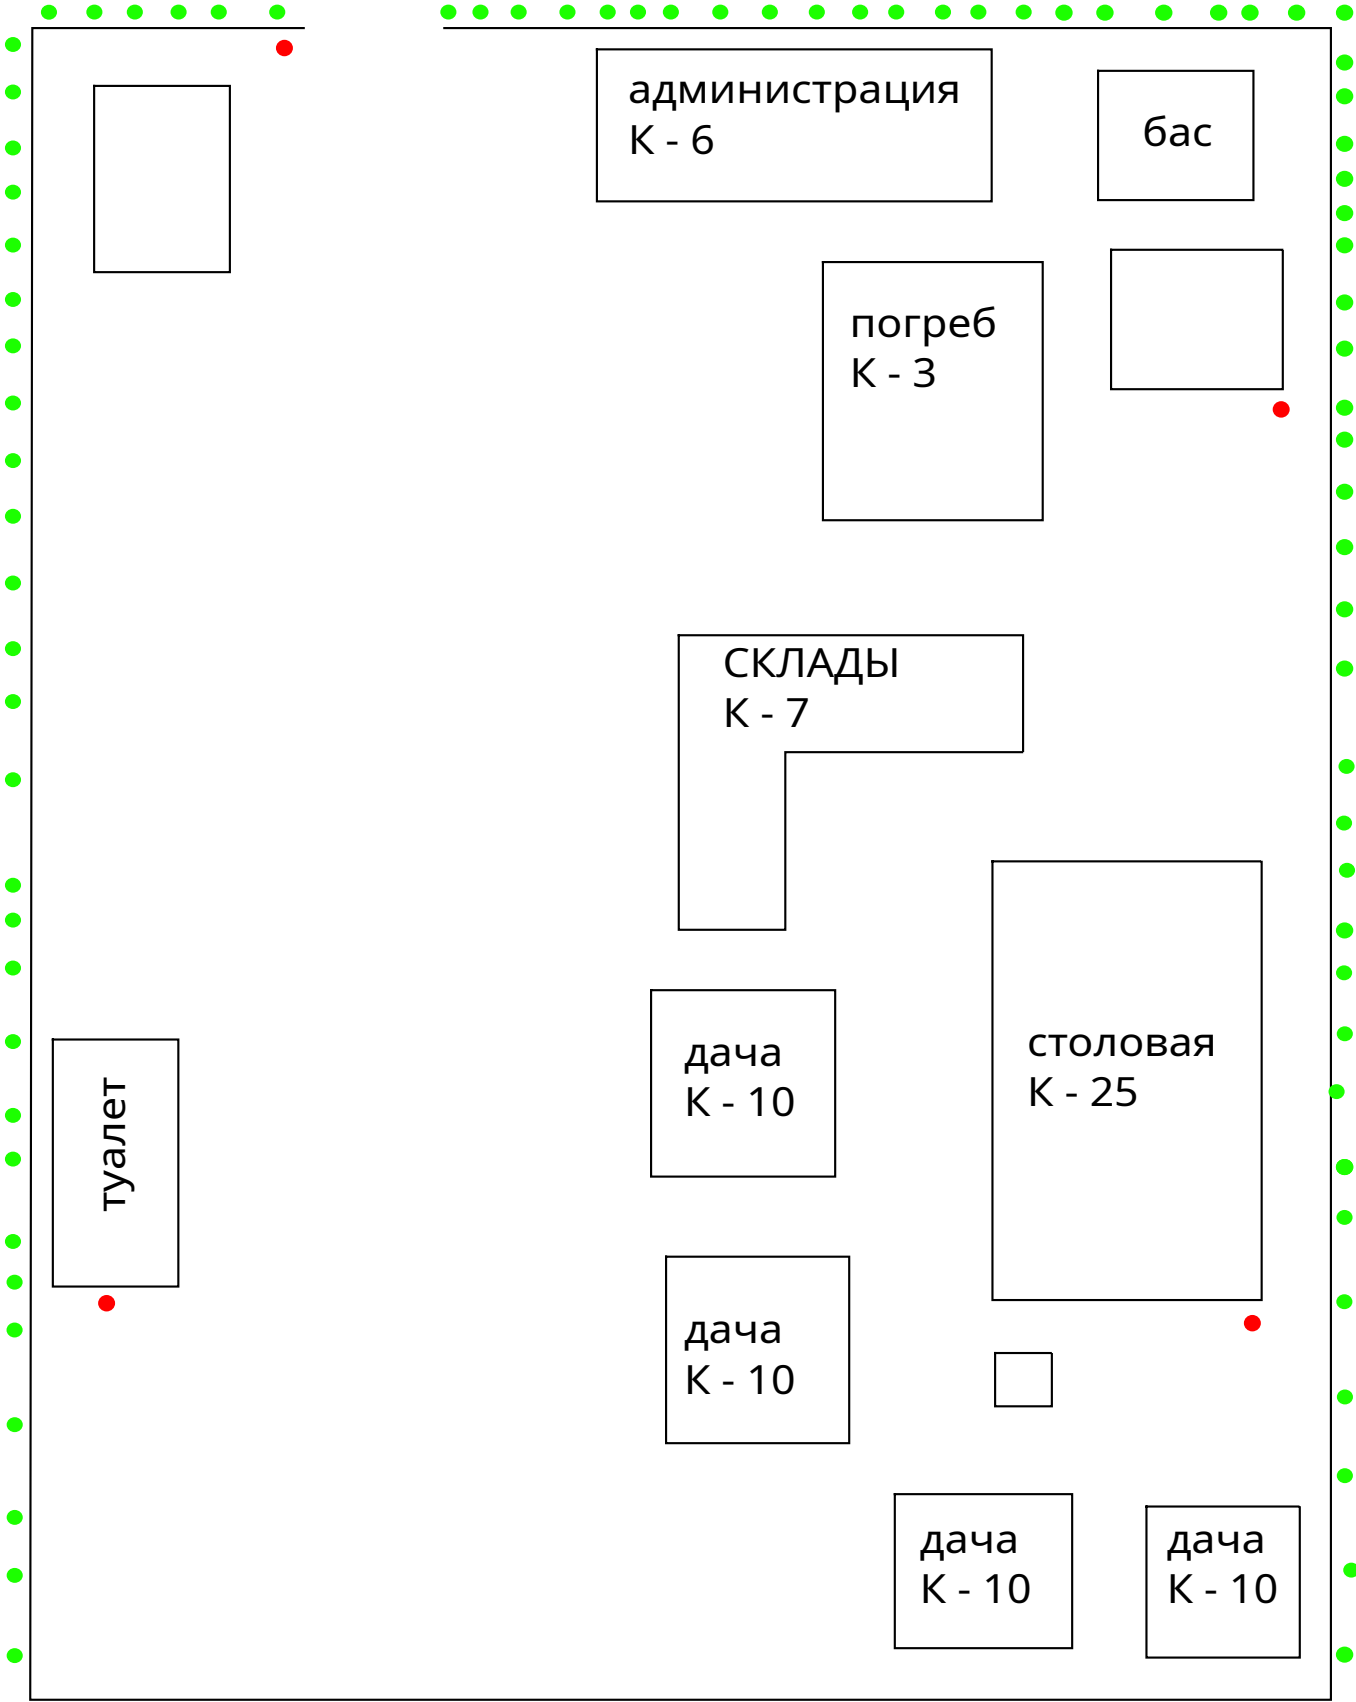

К - контрольно истребительное устройство от грызунов 83 шт

ДТО - 4 шт

К* - контрольно истребительное устройство от грызунов - 85 шт

Составил ООО "Альфадез"