


Схема расположения средств PEST - контроля

объект: ООО "Мясная мастерская" 2 и 3 КОНТУР ЗАЩИТЫ

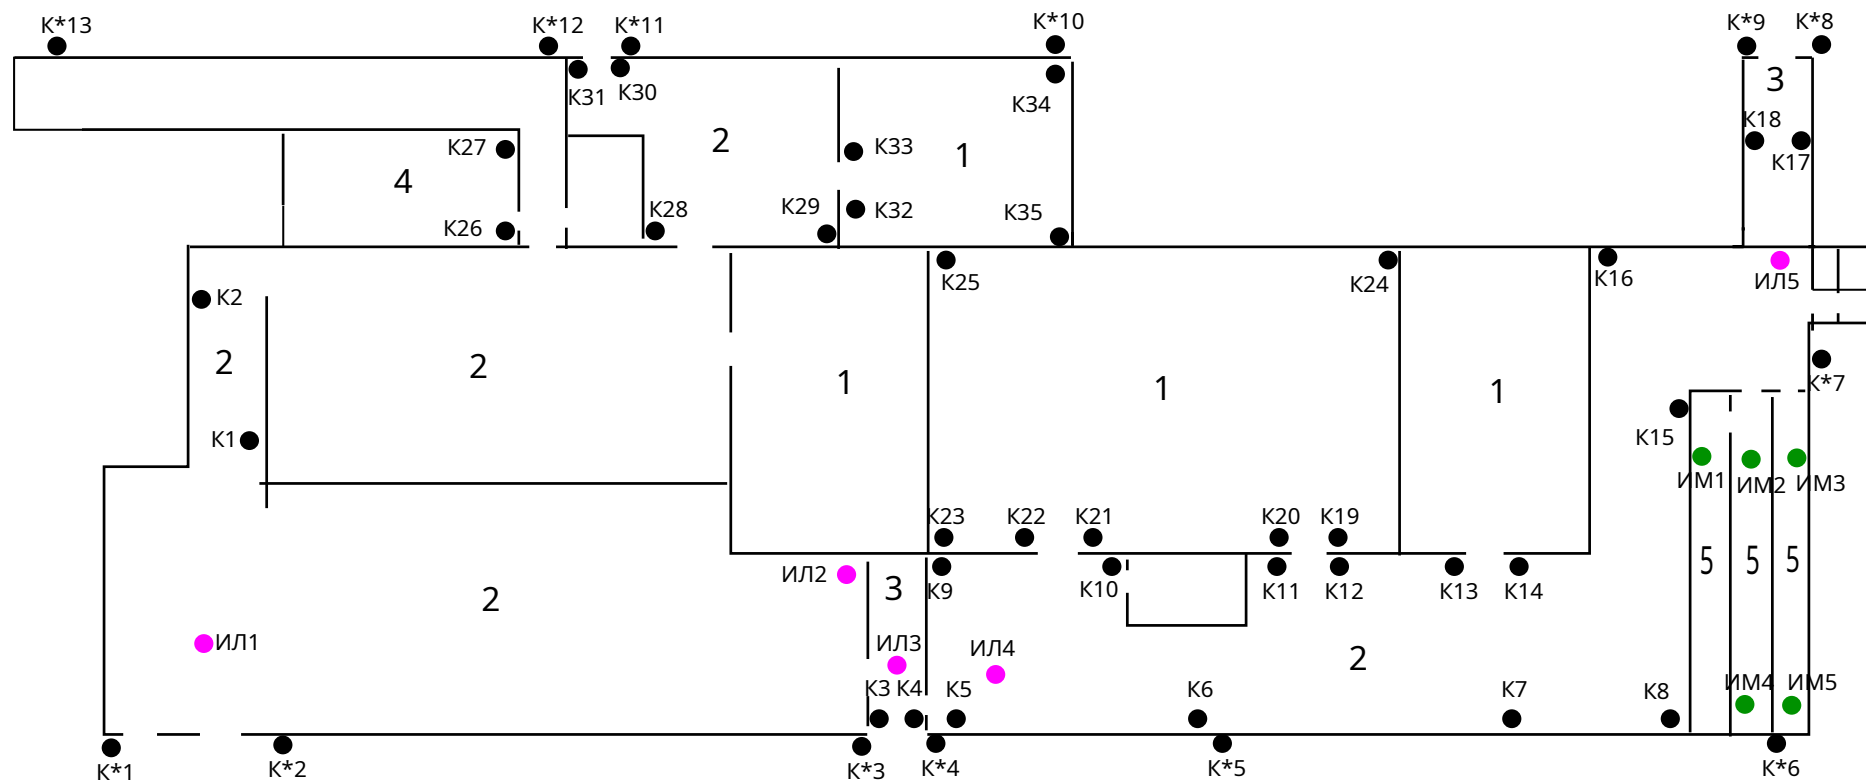

- 1 - Холодильные камеры
- 2 - Производственные помещения
- 3 - Тамбур
- 4 - Подсобное помещение
- 5 - Раздевалки

К* - контрольно-истребительное устройство от грызунов (2 контур защиты- 13 шт)

К - контрольно-истребительное устройство от грызунов (3 контур защиты- 35 шт)

ИЛ - инсектицидные лампы (3 контур защиты- 5 шт)

ИМ - инсектомонитор от ползающих насекомых - (3 контур защиты - 5 шт)

Составил ООО "Альфадез"