


Схема расположения средств PEST-контроля

объект: ОАО "Гормолзавод Вольский"

подразделение Производство 1эт 3контур защиты

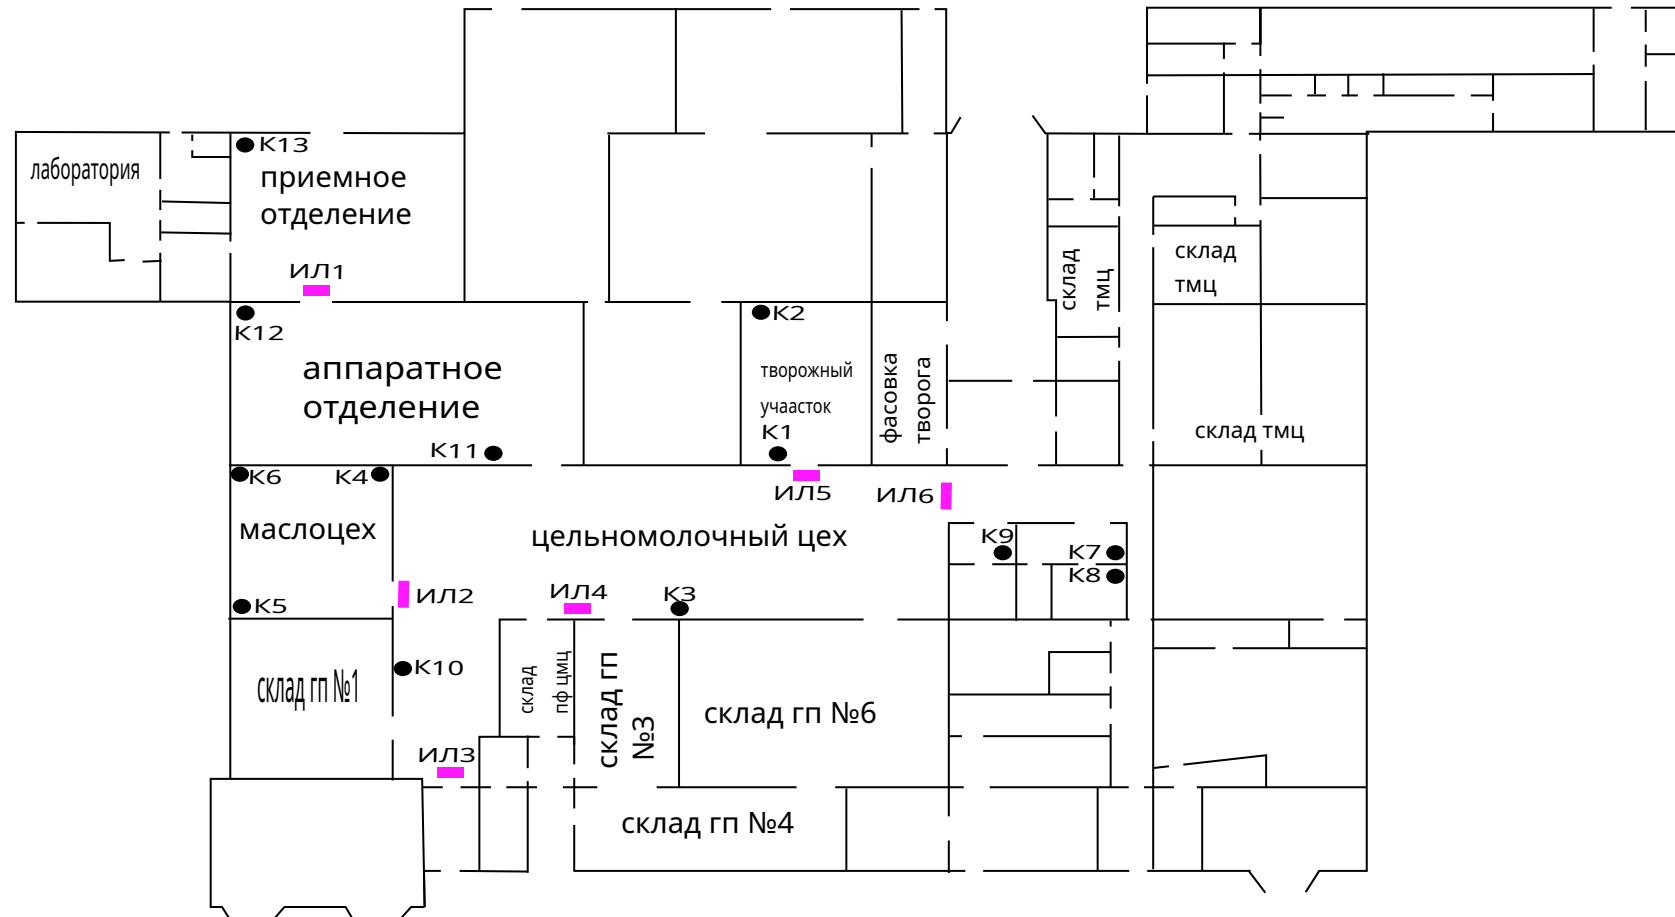

К- контрольно-истребительные устройства от грызунов 13шт

ИЛ- инсектицидные лампы от летающих насекомых 6шт

Составил ООО "Альфадез"