


Схема расположения средств PEST-контроля

объект: ООО "Алеанта" 3 контур защиты

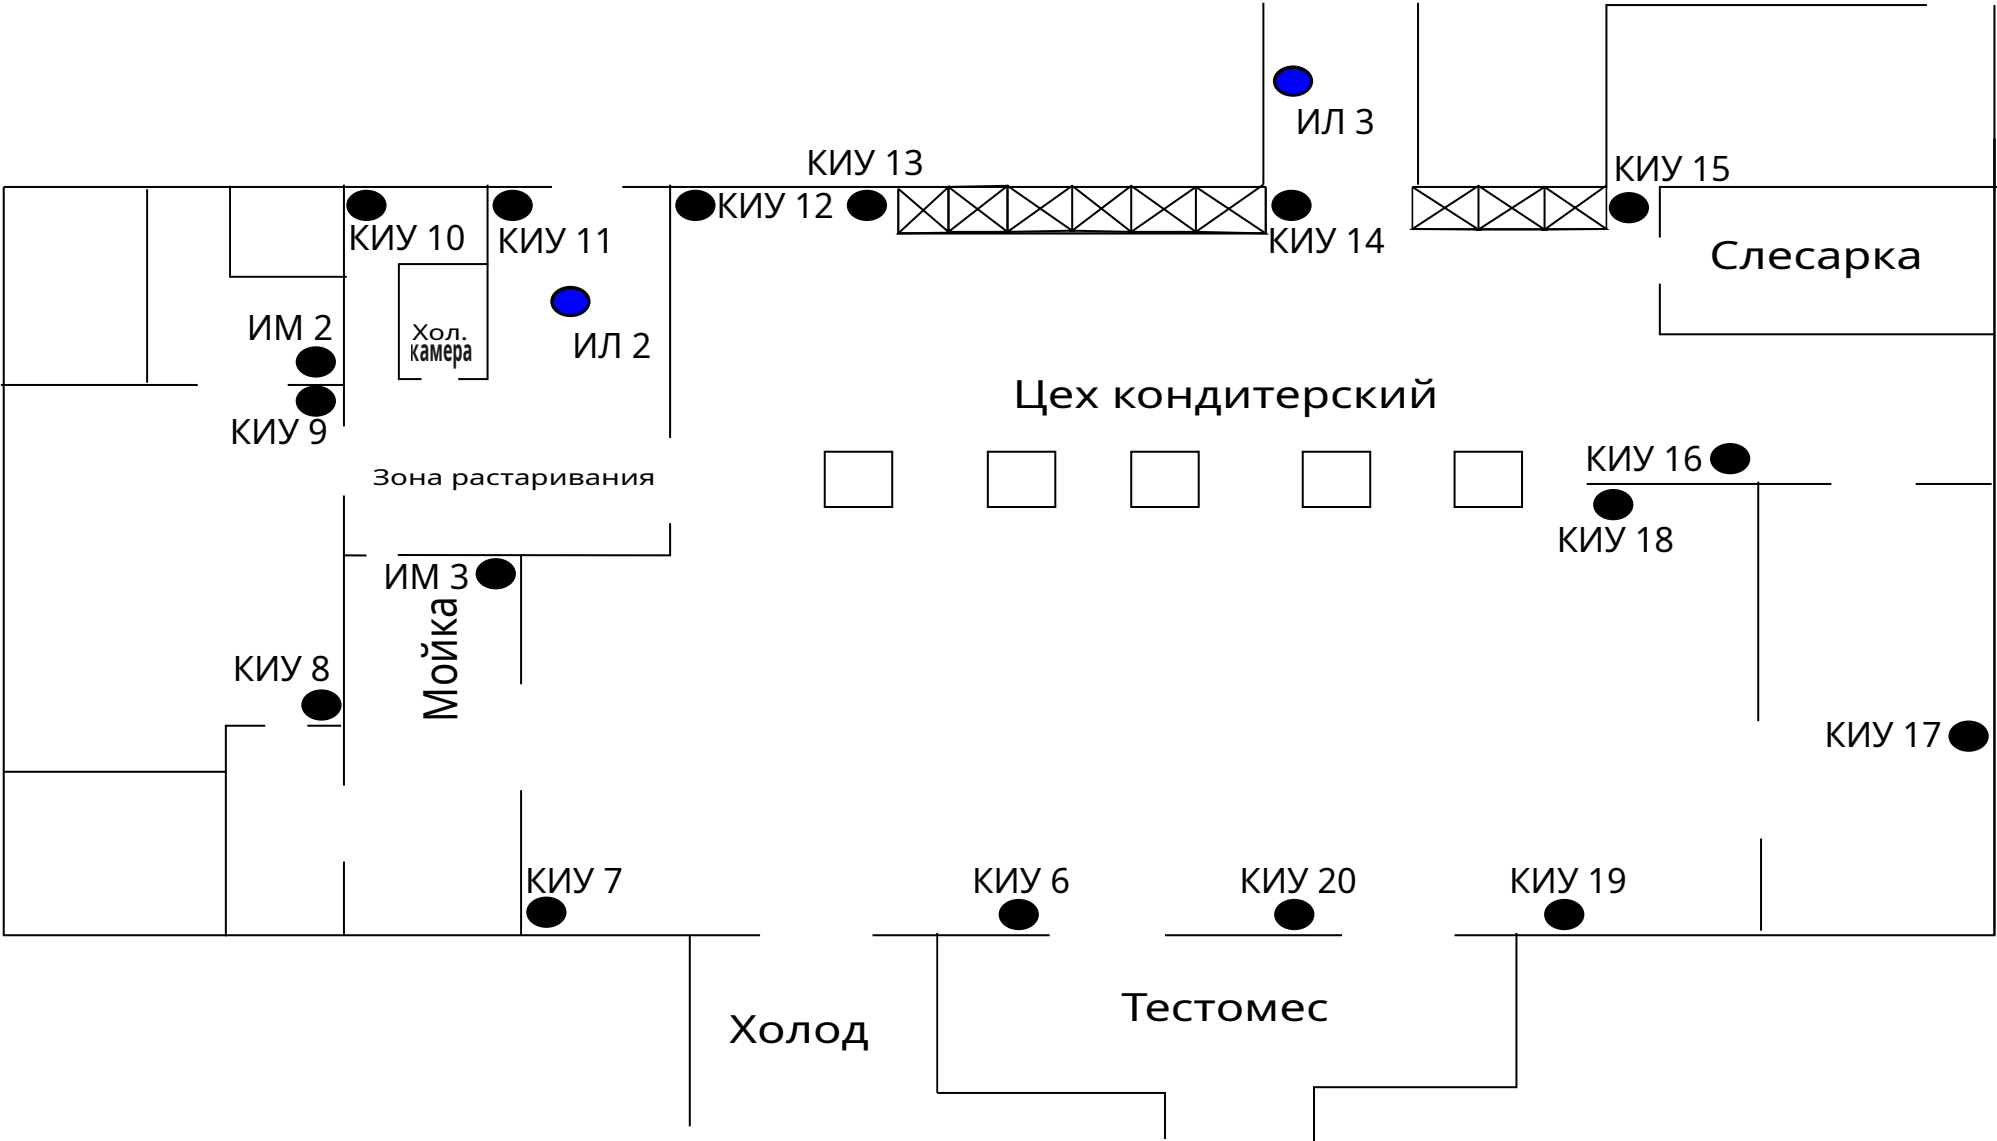

Составил ООО "Альфадез"