


# Схема расположения средств PEST-контроля

объект: ООО "Алеанта" 2 контур защиты

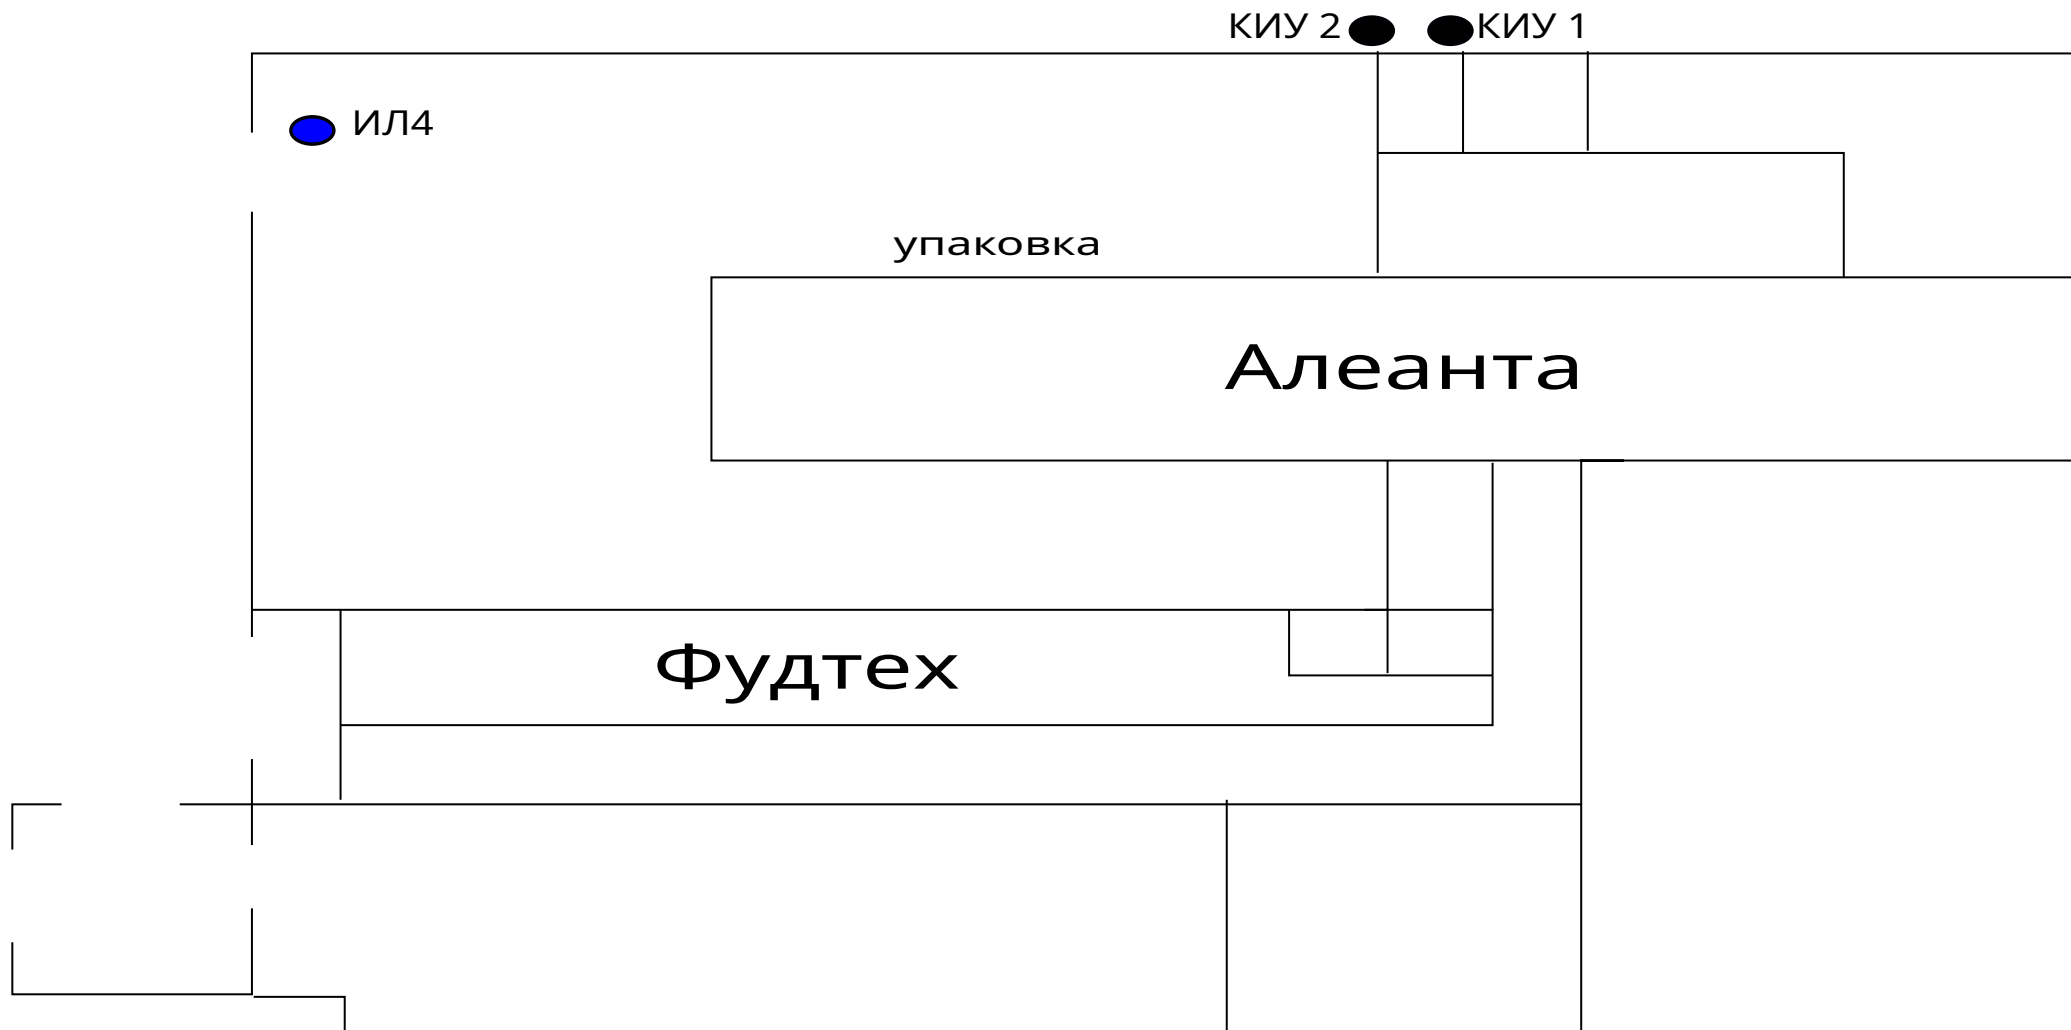

КИУ - истребительное устройство от грызунов - 2 шт  
ИЛ - инсектолампа от летающих насекомых 1 шт

Составил ООО "Альфадез"