


Схема расположения средств PEST - контроля

объект: ООО "БМК"

подразделение: Основной цех 3 контур защиты

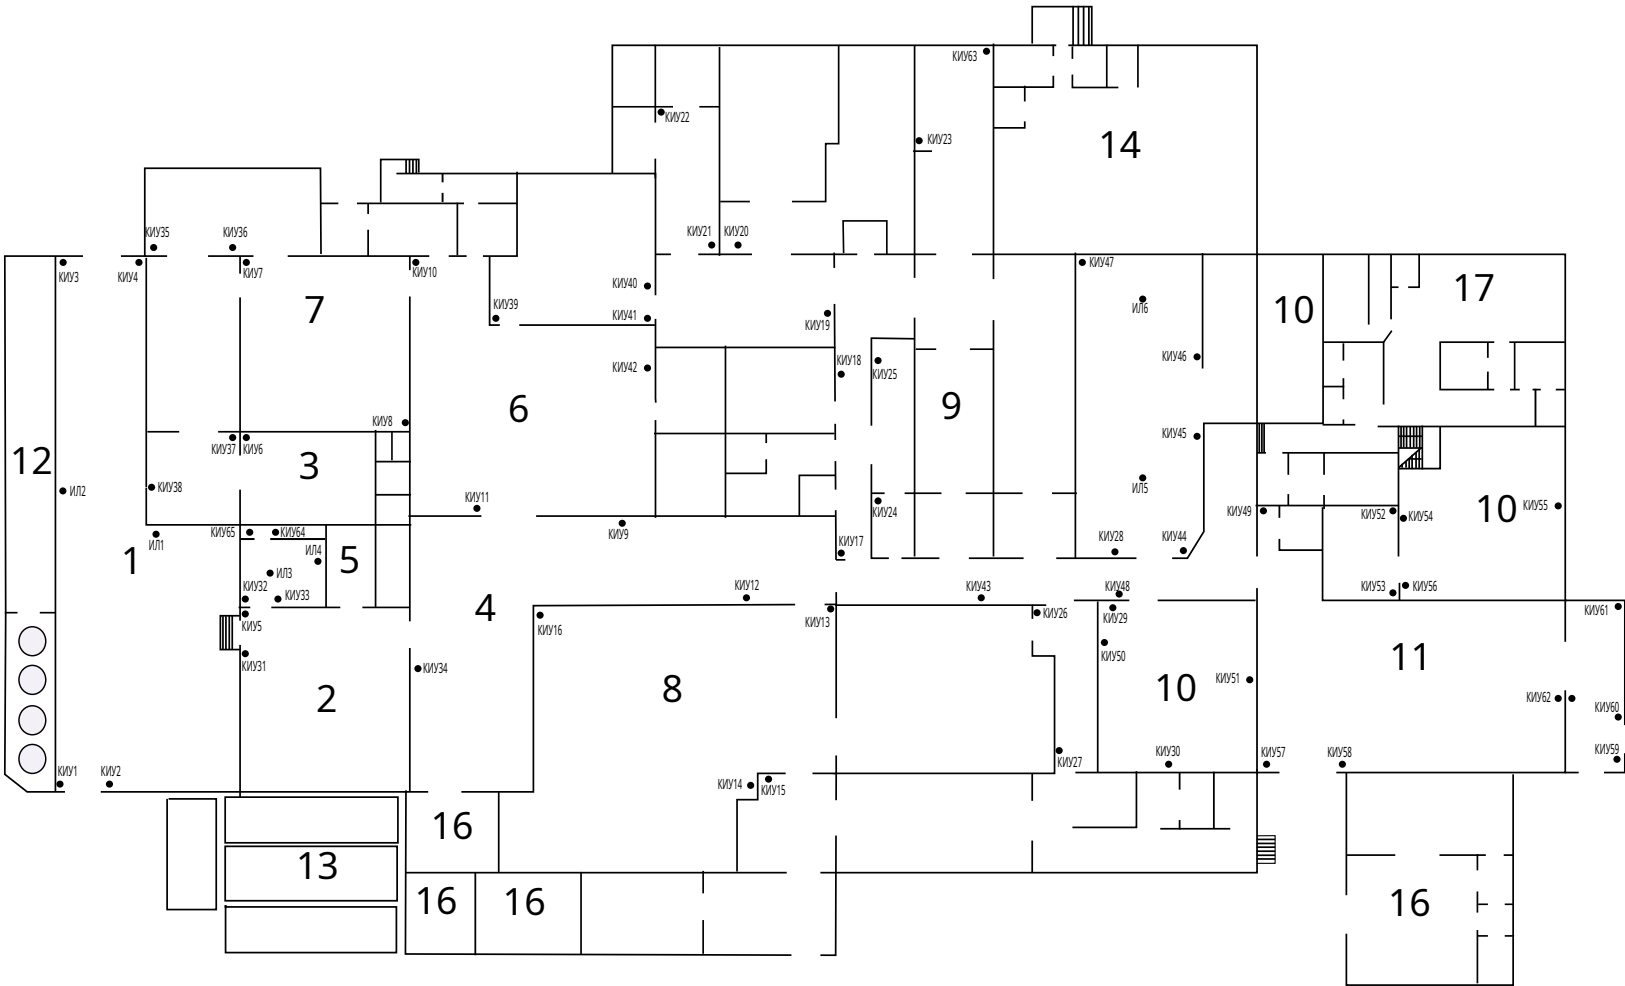

Экспликация помещение производственного корпуса:

- 1-Приемка молока(81,8 м2)
- 2-Первый аппаратный цех (316,6 м2)
- 3-Цех производства масла ГОСТ (137,9 м2)
- 4-Второй аппаратный цех (117,5 м2)
- 5-Производственная лаборатория (19,3 м2)
- 6-Цех по производству сыров (277,2 м2)
- 7-Цех по производству сыров (671,8 м2)
- 8-Цех УПМ (418,52м2)
- 9-Цех по пр-ву и фасовки масла и сгущенного молока (478,9 м2)
- 10-Цех по производству сыров (278,9м2)
- 11-Склад готовой продукции (УПМ) (86,3 м2)
- 12-Компрессорная (436,6м2)
- 13-Станция подготовки ледяной воды (192,5м2)
- 14-Производственно-отопительная котельная (286,98м2)
- 15-Станция СІР мойки (156,4м2)
- 16-Слесарная мастерская (159,15 м2)

КИУ – Контрольно-истребительное устройство от грызунов – 3-й контур (63 шт.)

Составил ООО "АльфаДез"

