


Схема расположения средств PEST-контроля

объект: ООО "Фудтех" 3 контур защиты

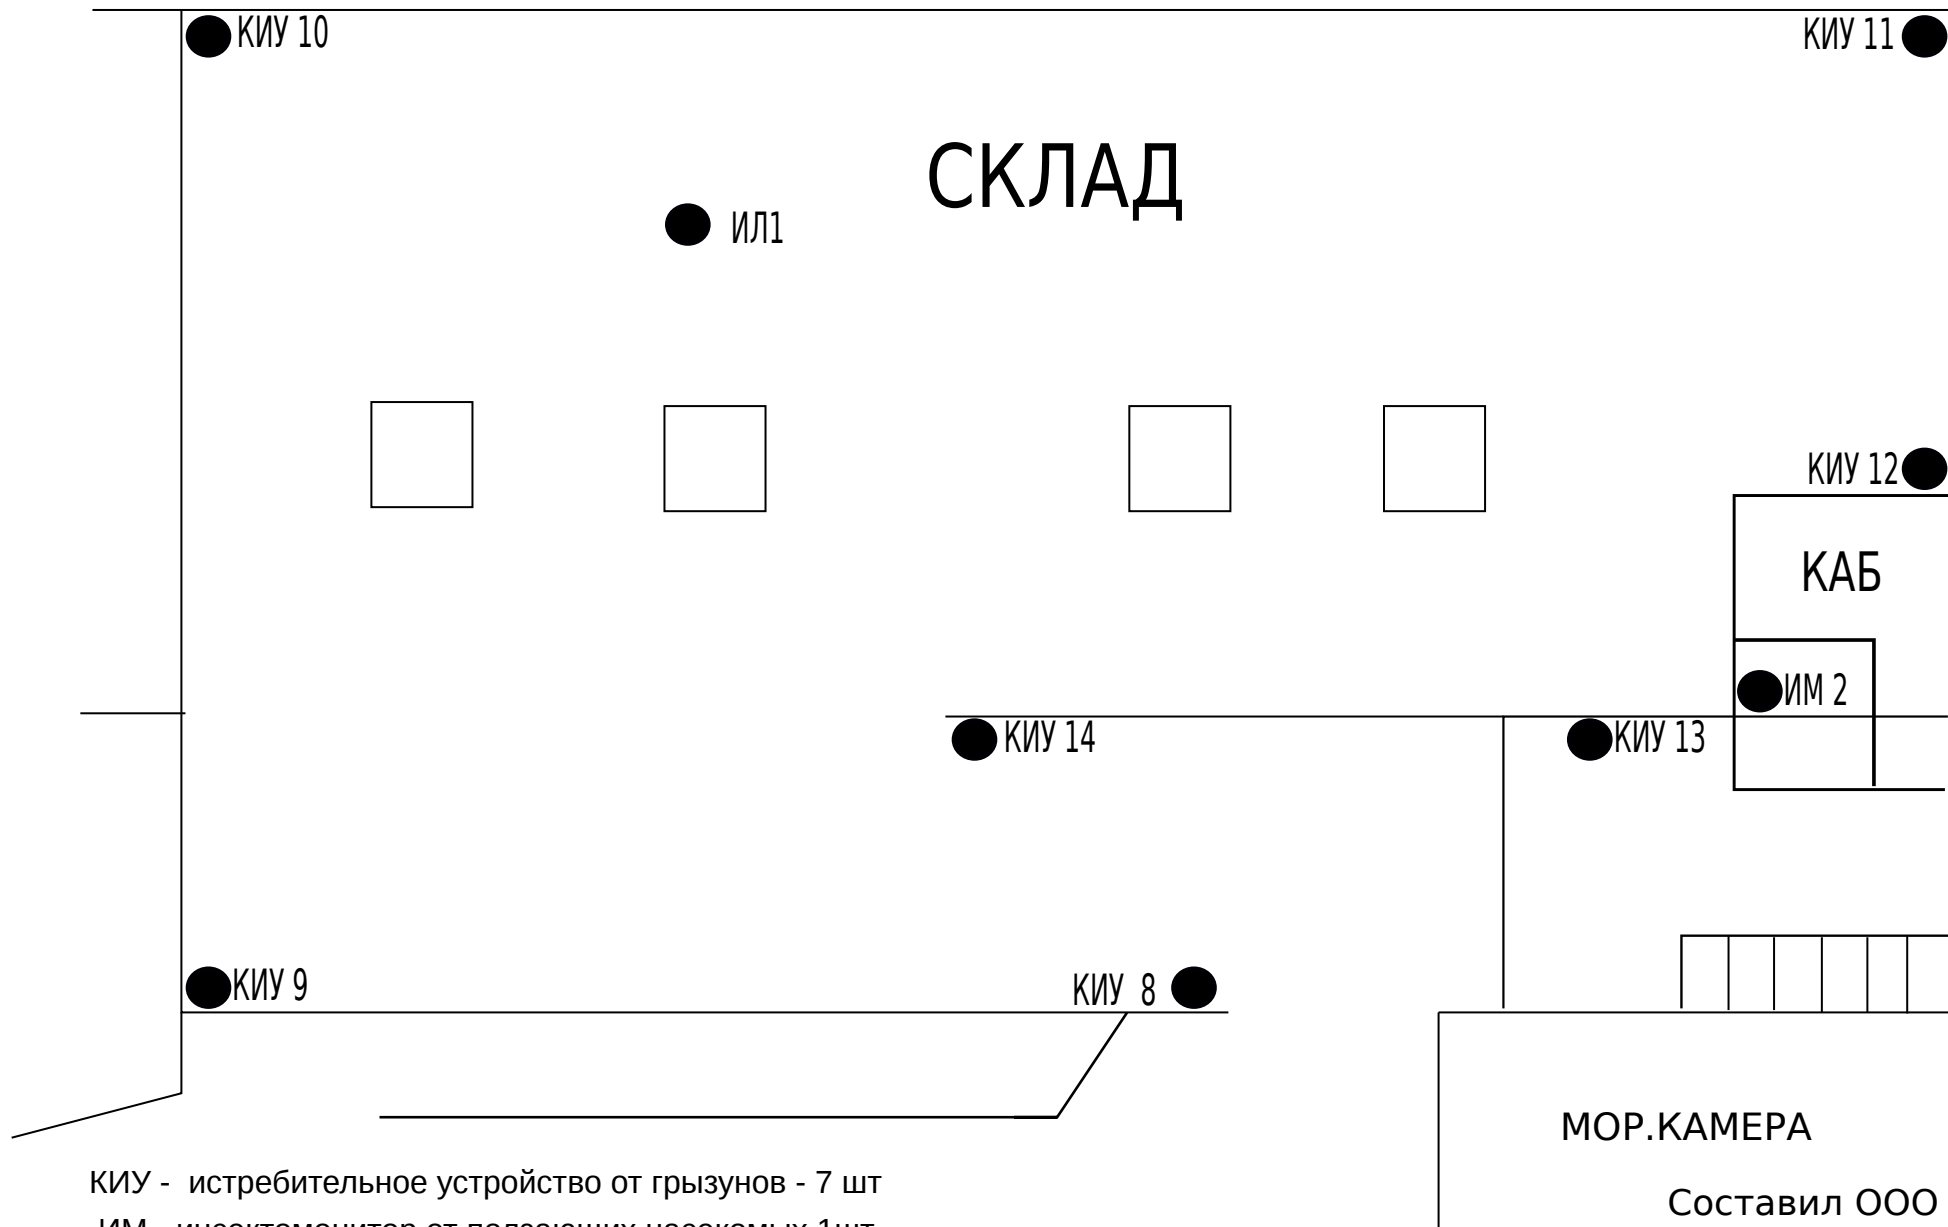

КИУ - истребительное устройство от грызунов - 7 шт
ИМ - инсектомонитор от ползающих насекомых 1шт
ИЛ - инсектицидная лампа от летающих насекомых - 1 шт

Составил ООО "Альфадез"