


# Схема расположения средств РЕСТ-контроля

объект: ООО "Фудтех" 3 контур защиты

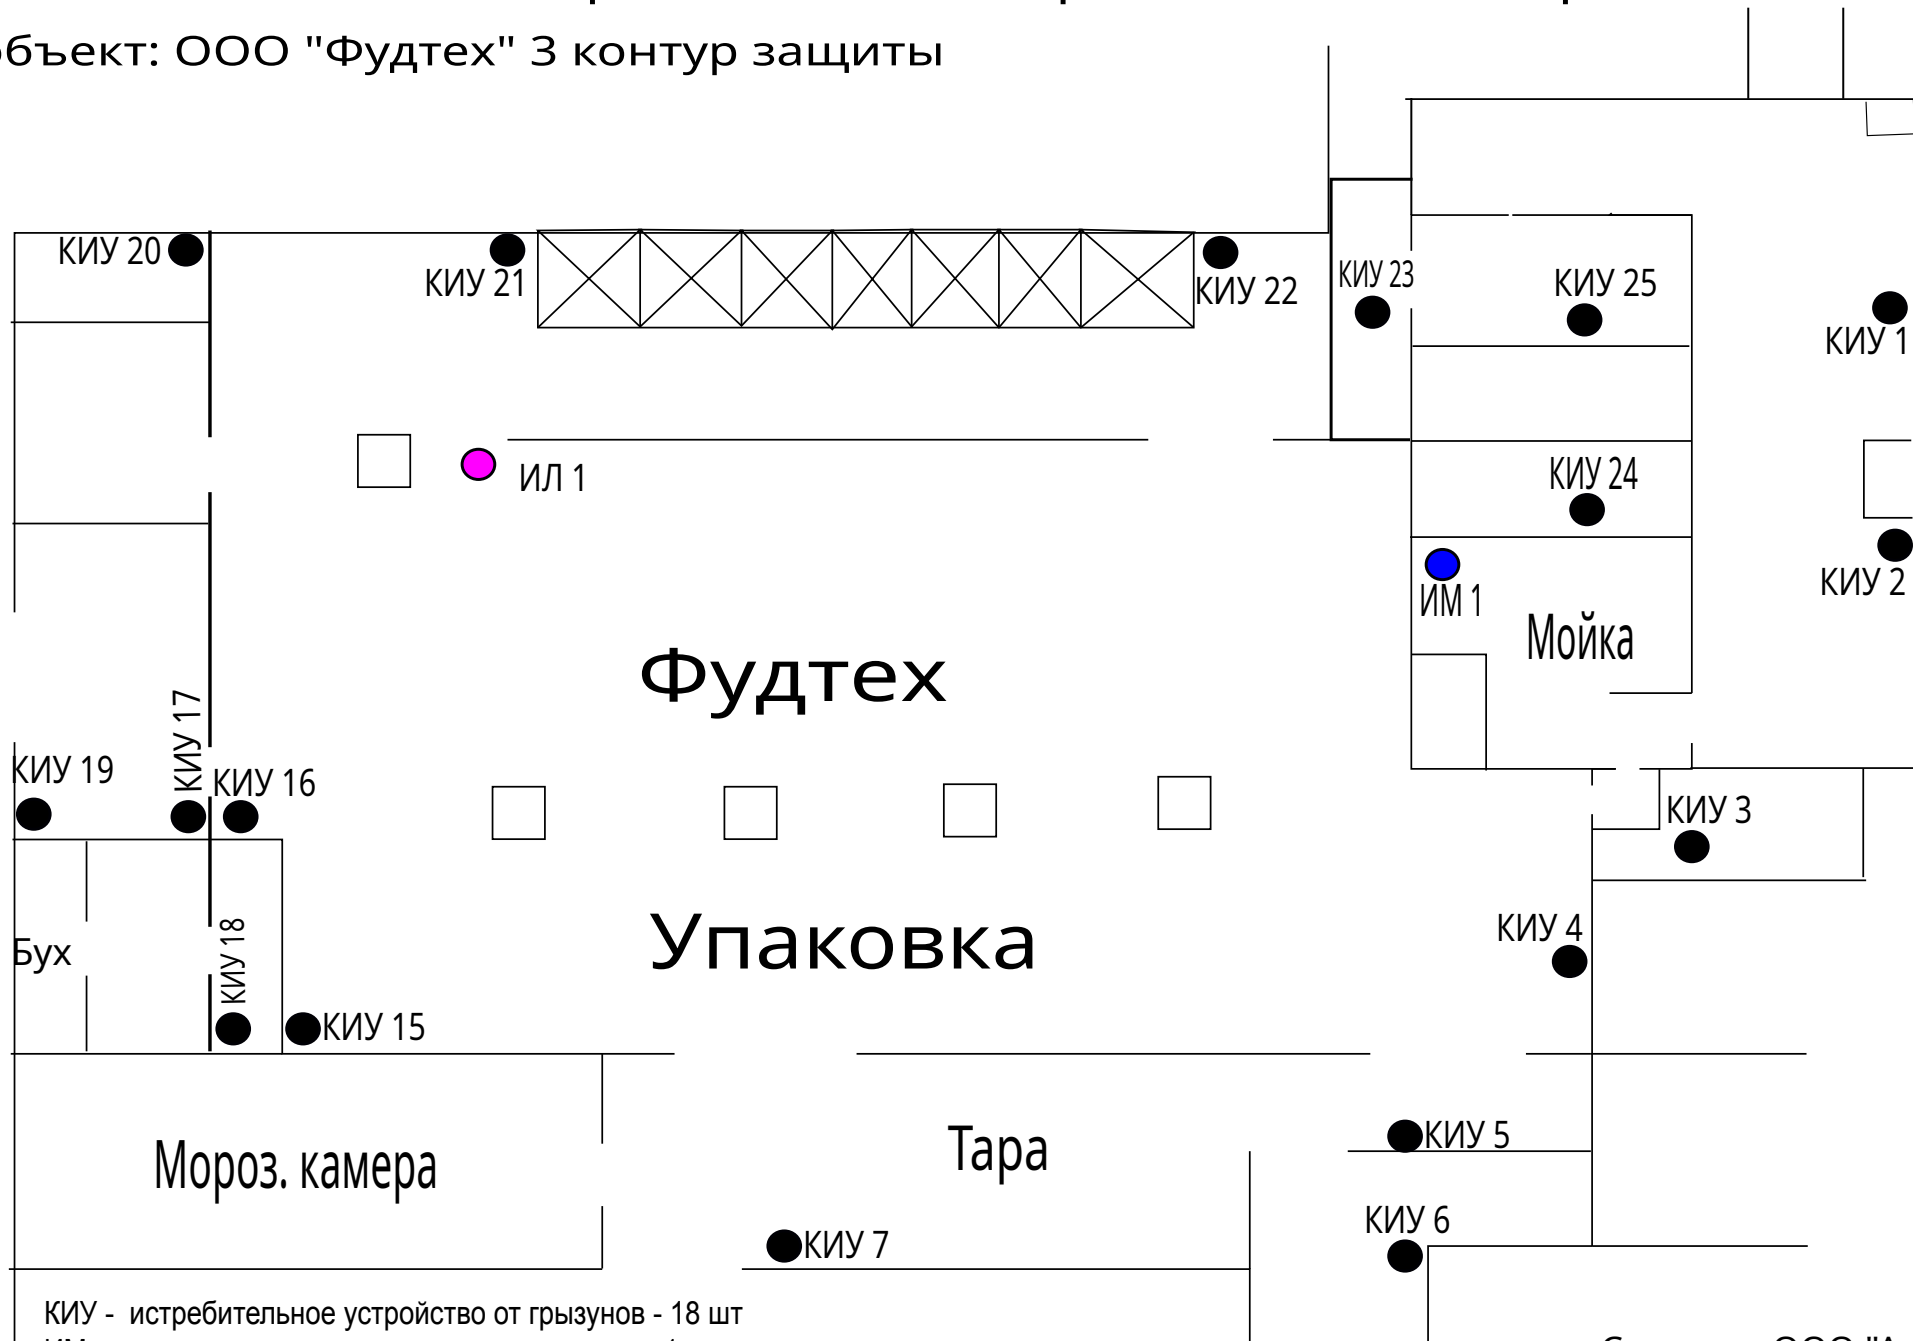

КИУ - истребительное устройство от грызунов - 18 шт  
ИМ - инсектомонитор от ползающих насекомых 1шт  
ИЛ - инсектолампа от летающих насекомых 1шт

Составил ООО "Альфадез"