


# Схема расположения средств PEST-контроля

объект: ООО "Александрия"

подразделение Цех №2 Зконтур защиты

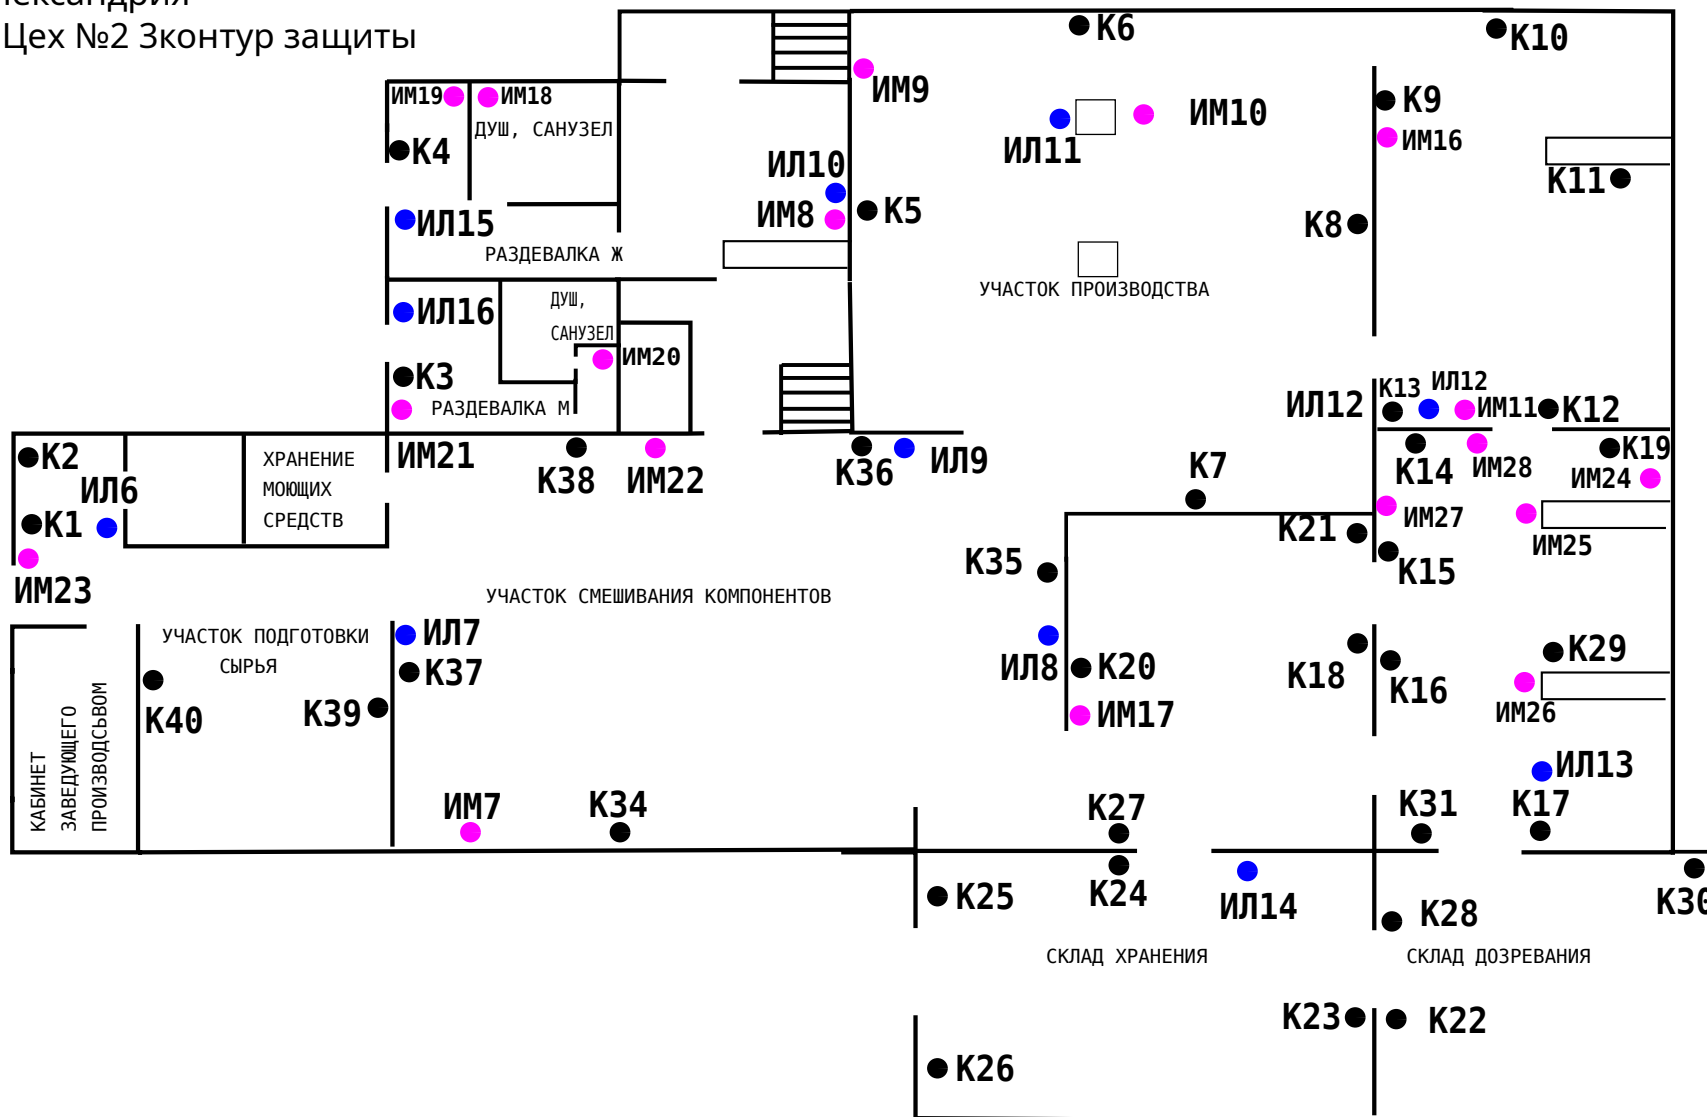

К—контрольно истребительное устройство от грызунов 38шт

ИЛ—инсекто лампа от летающих насекомых 11шт

ИМ—инсектомонитор от ползающих насекомых 18шт

Составил ООО "Альфадез"