


# Схема расположения средств PEST-контроля

объект: ООО "Александрия"  
подразделение: Склад дозревания №8 3 контур

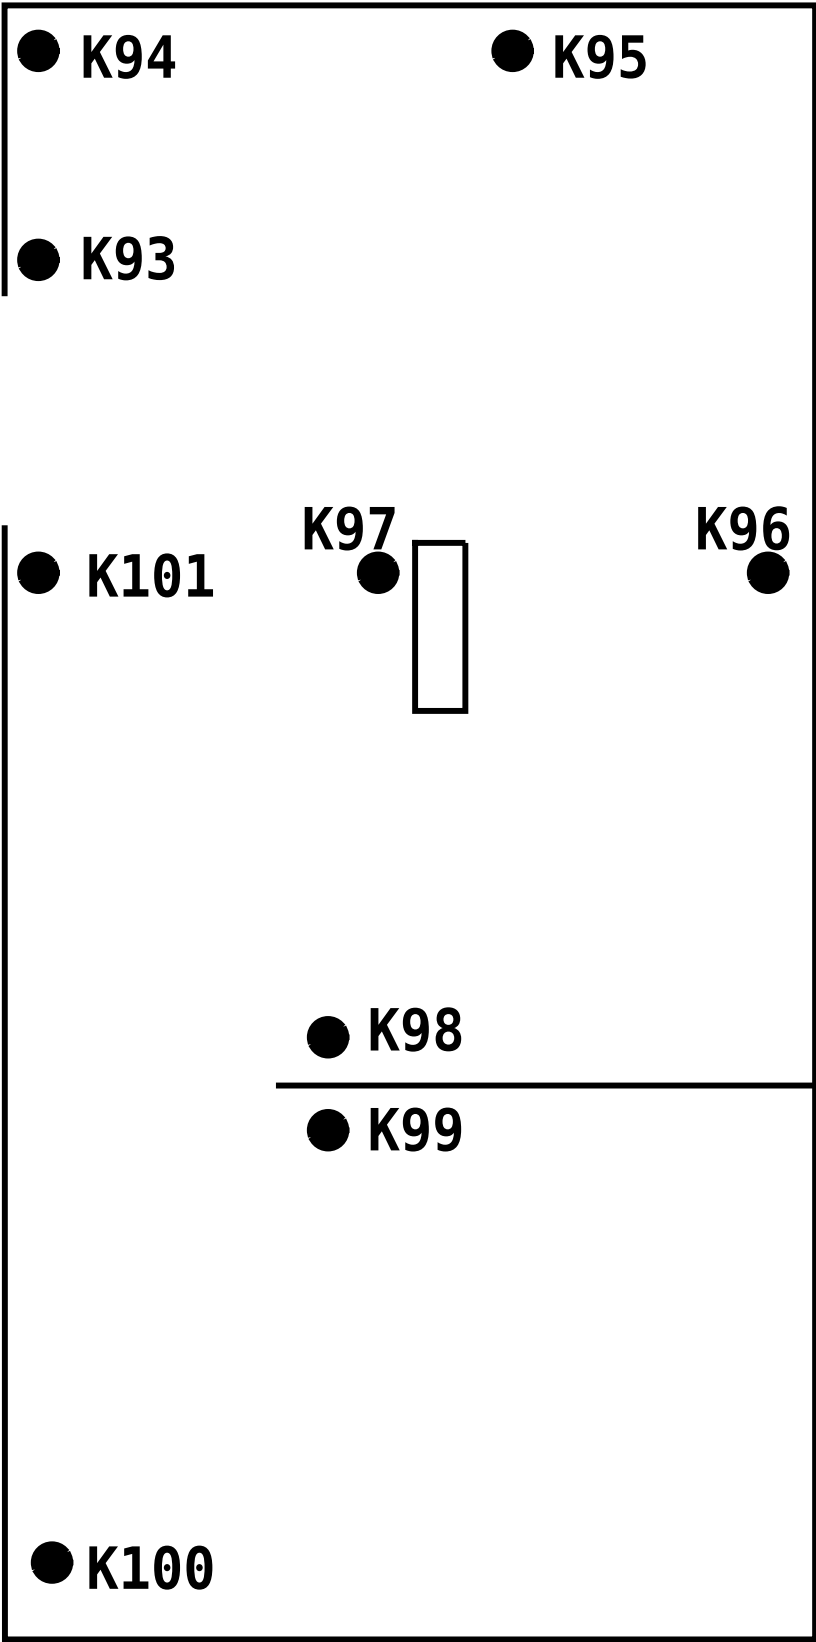

К—контрольно истребительное устройство от грызунов (9 шт)

Составил ООО "Альфадез"