


Схема расположения средств PEST-контроля

объект: ООО "Александрия"
подразделение: Склад сырья №5 3 контур

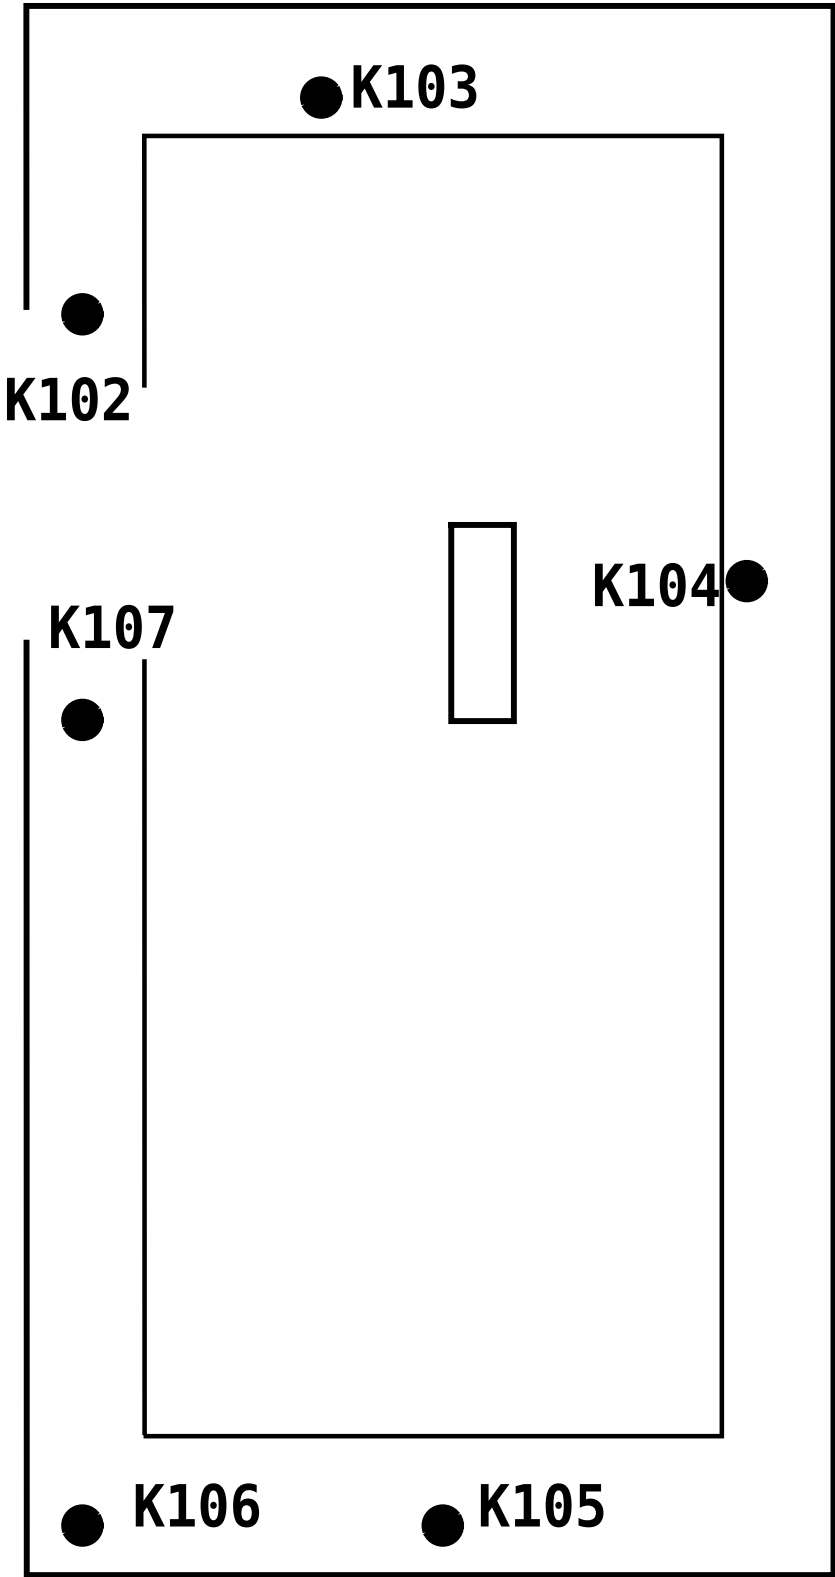

К—контрольно истребительное устройство от грызунов (6 шт)

Составил ООО "Альфадез"