


# Схема расположения средств PEST-контроля

объект: ООО "Александрия"

подразделение Цех №4 Зконтур защиты

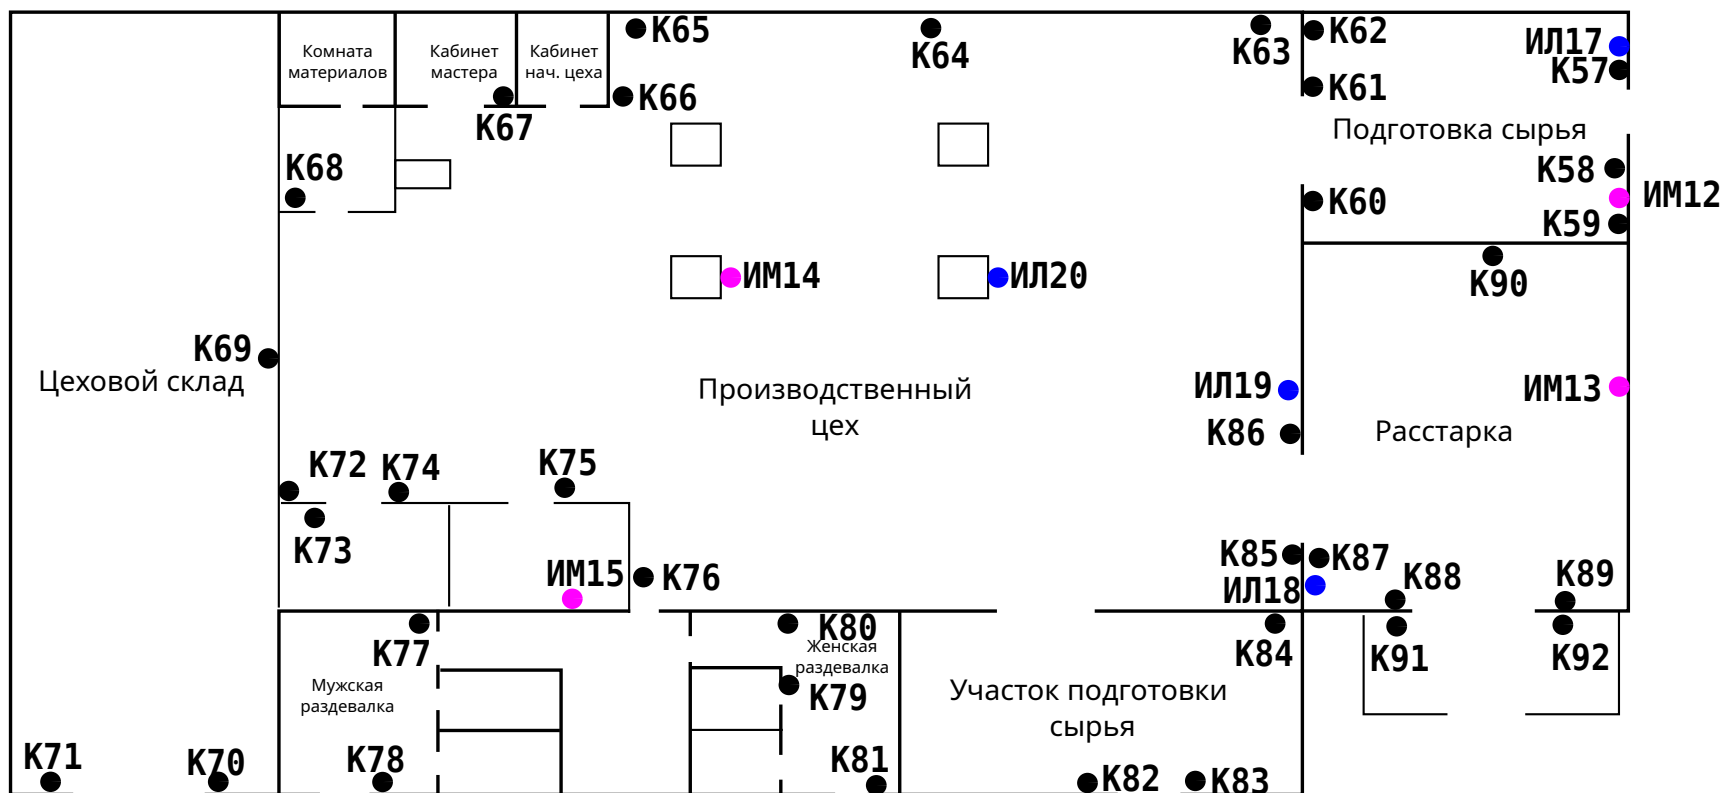

К—контрольно истребительное устройство от грызунов 36шт

ИЛ—инсекто лампа от летающих насекомых 4шт

ИМ—инсектомонитор от ползающих насекомых 4шт

Составил ООО "Альфадез"