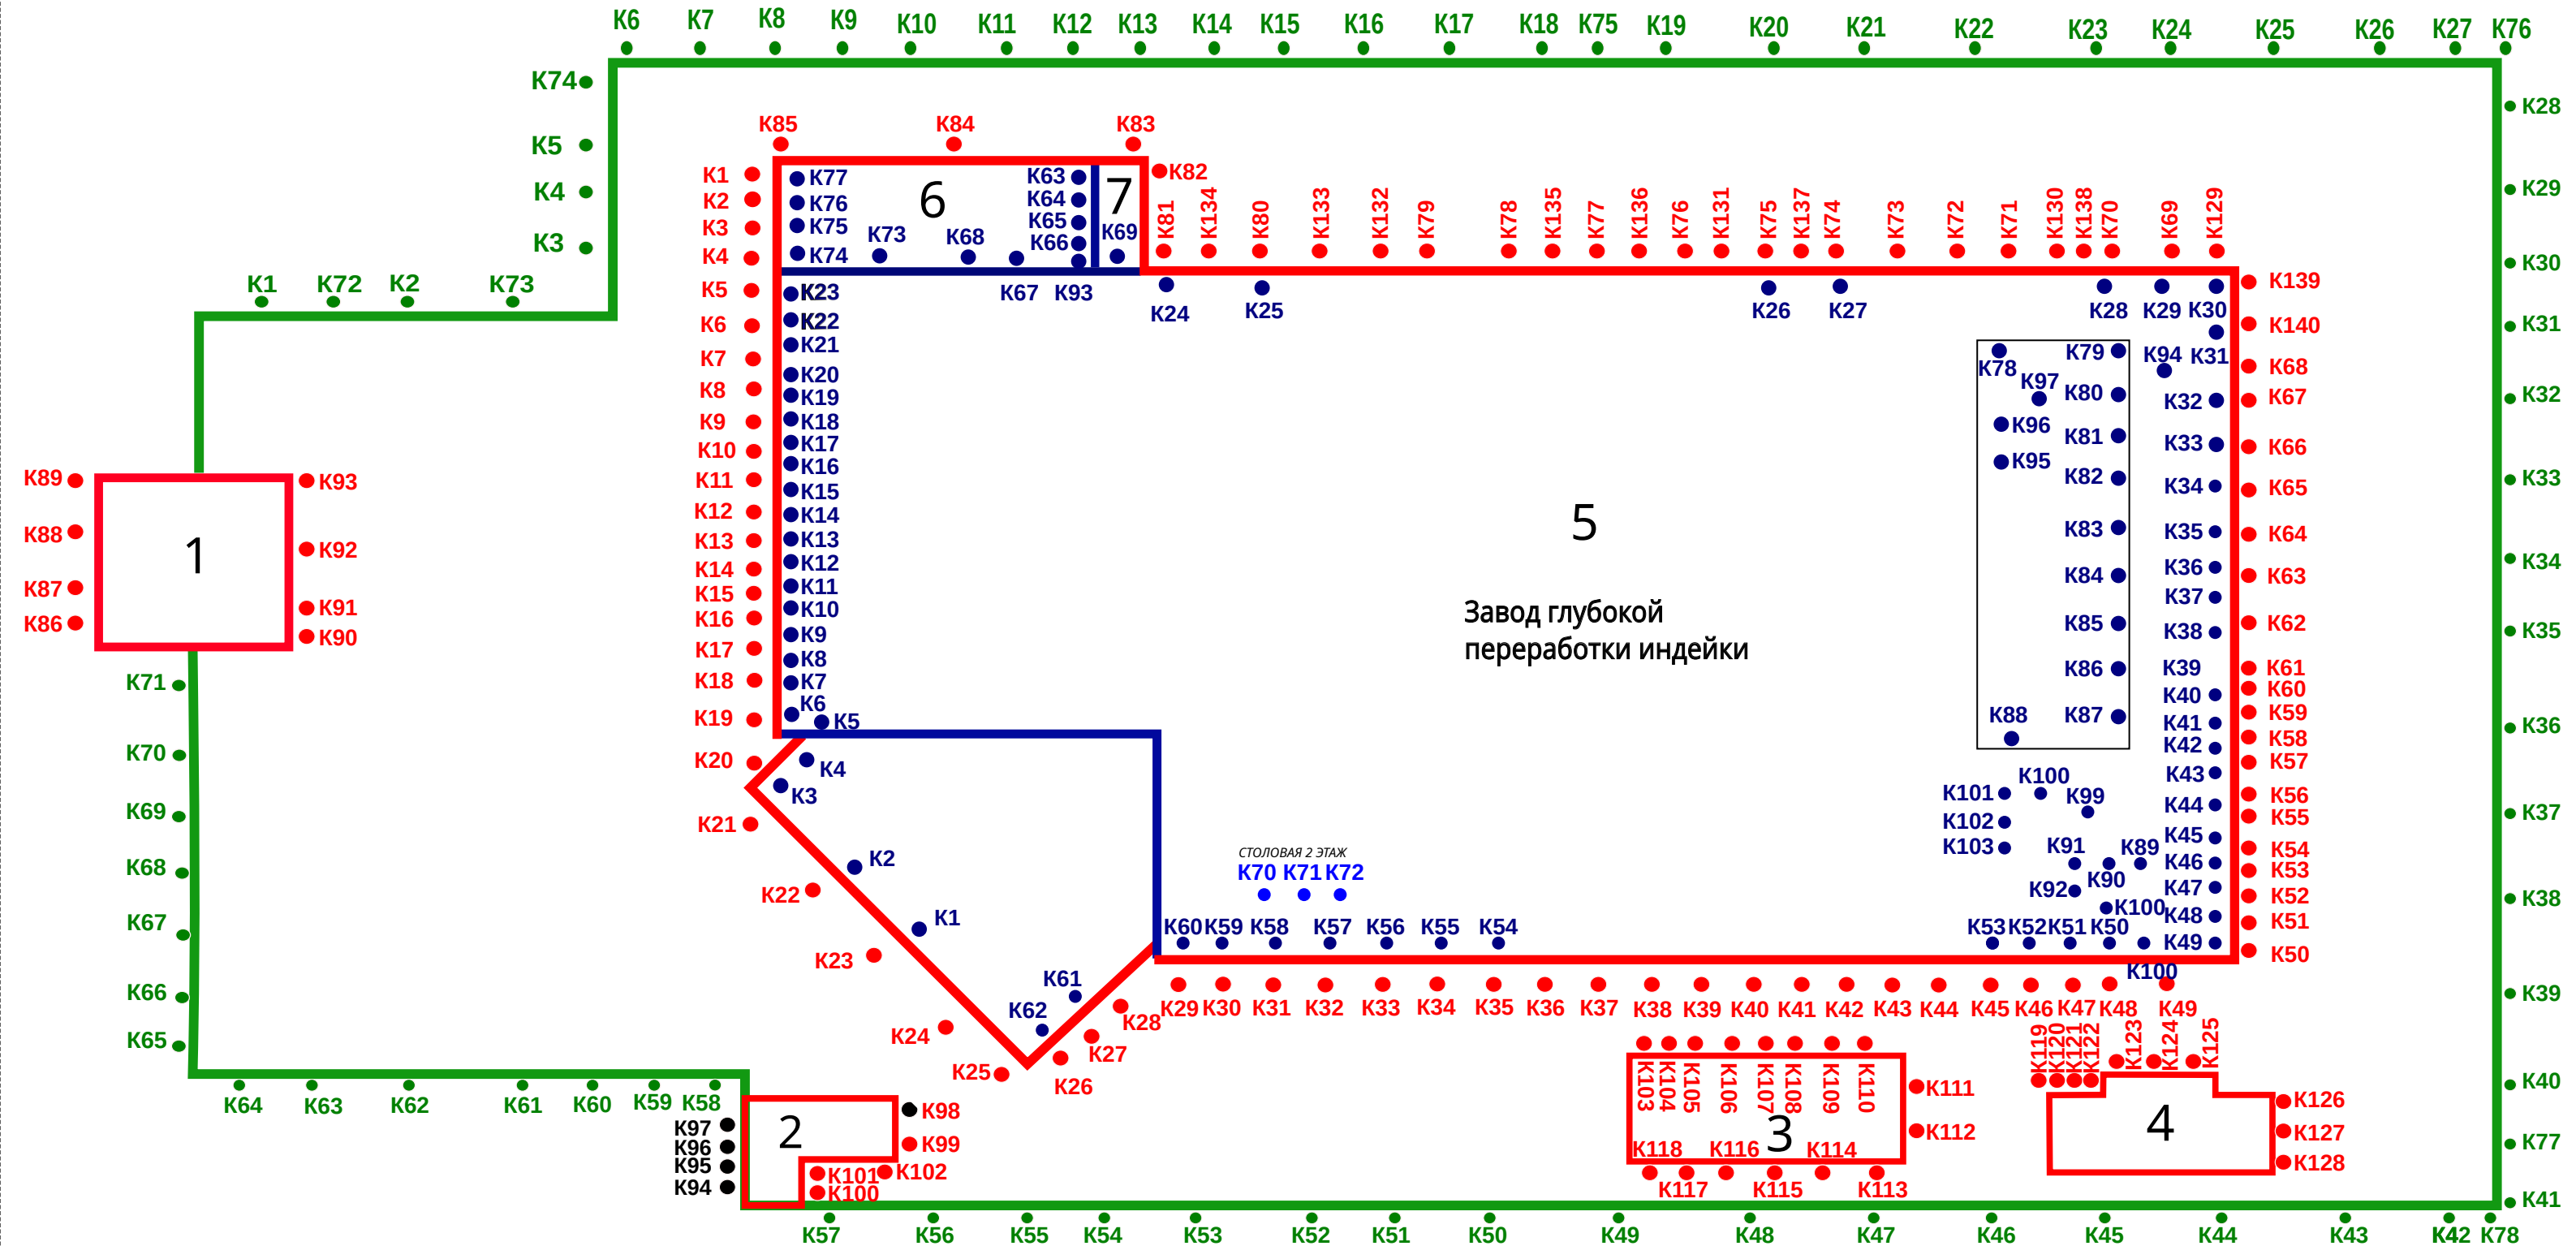





СХЕМА РАЗМЕЩЕНИЯ МЕСТ ДЕРАТИЗАЦИИ

Подразделение: ЗГПИ 1, 2, 3 КОНТУР

Утверждаю:
Директор ОСП "Завод по глубокой
переработки мяса индейки
Шиянов И.Н.

“ ” _____ 20__г



-  - первый контур
-  - второй контур
-  - третий контур

К - контрольно-истребительное устройство
для дератизации коробчатого типа расположения
по внутреннему и внешнему периметру помещений
и периметру ограждения

- 1 - Дезбарьер (чистая зона)
- 2 - Дезбарьер (грязная зона)
- 3 - Теплопункт
- 4 - Очистительные сооружения
- 5 - Завод глубокой переработки мяса индейки
- 6 - Камера хранения охлажденной продукции
- 7 - Камера хранения замороженной продукции

Разработал:
генеральный директор ООО "Альфадез" Супрунова Ю.В.
"___" _____ 20___ г

Согласовано: _____
 Главный ветеринарный врач _____
 "___" _____ 20__ г.