


Схема расположения средств ПЕСТ-контроля

объект: ООО "Дымок и К"

подразделение: Территория 2 контур защиты

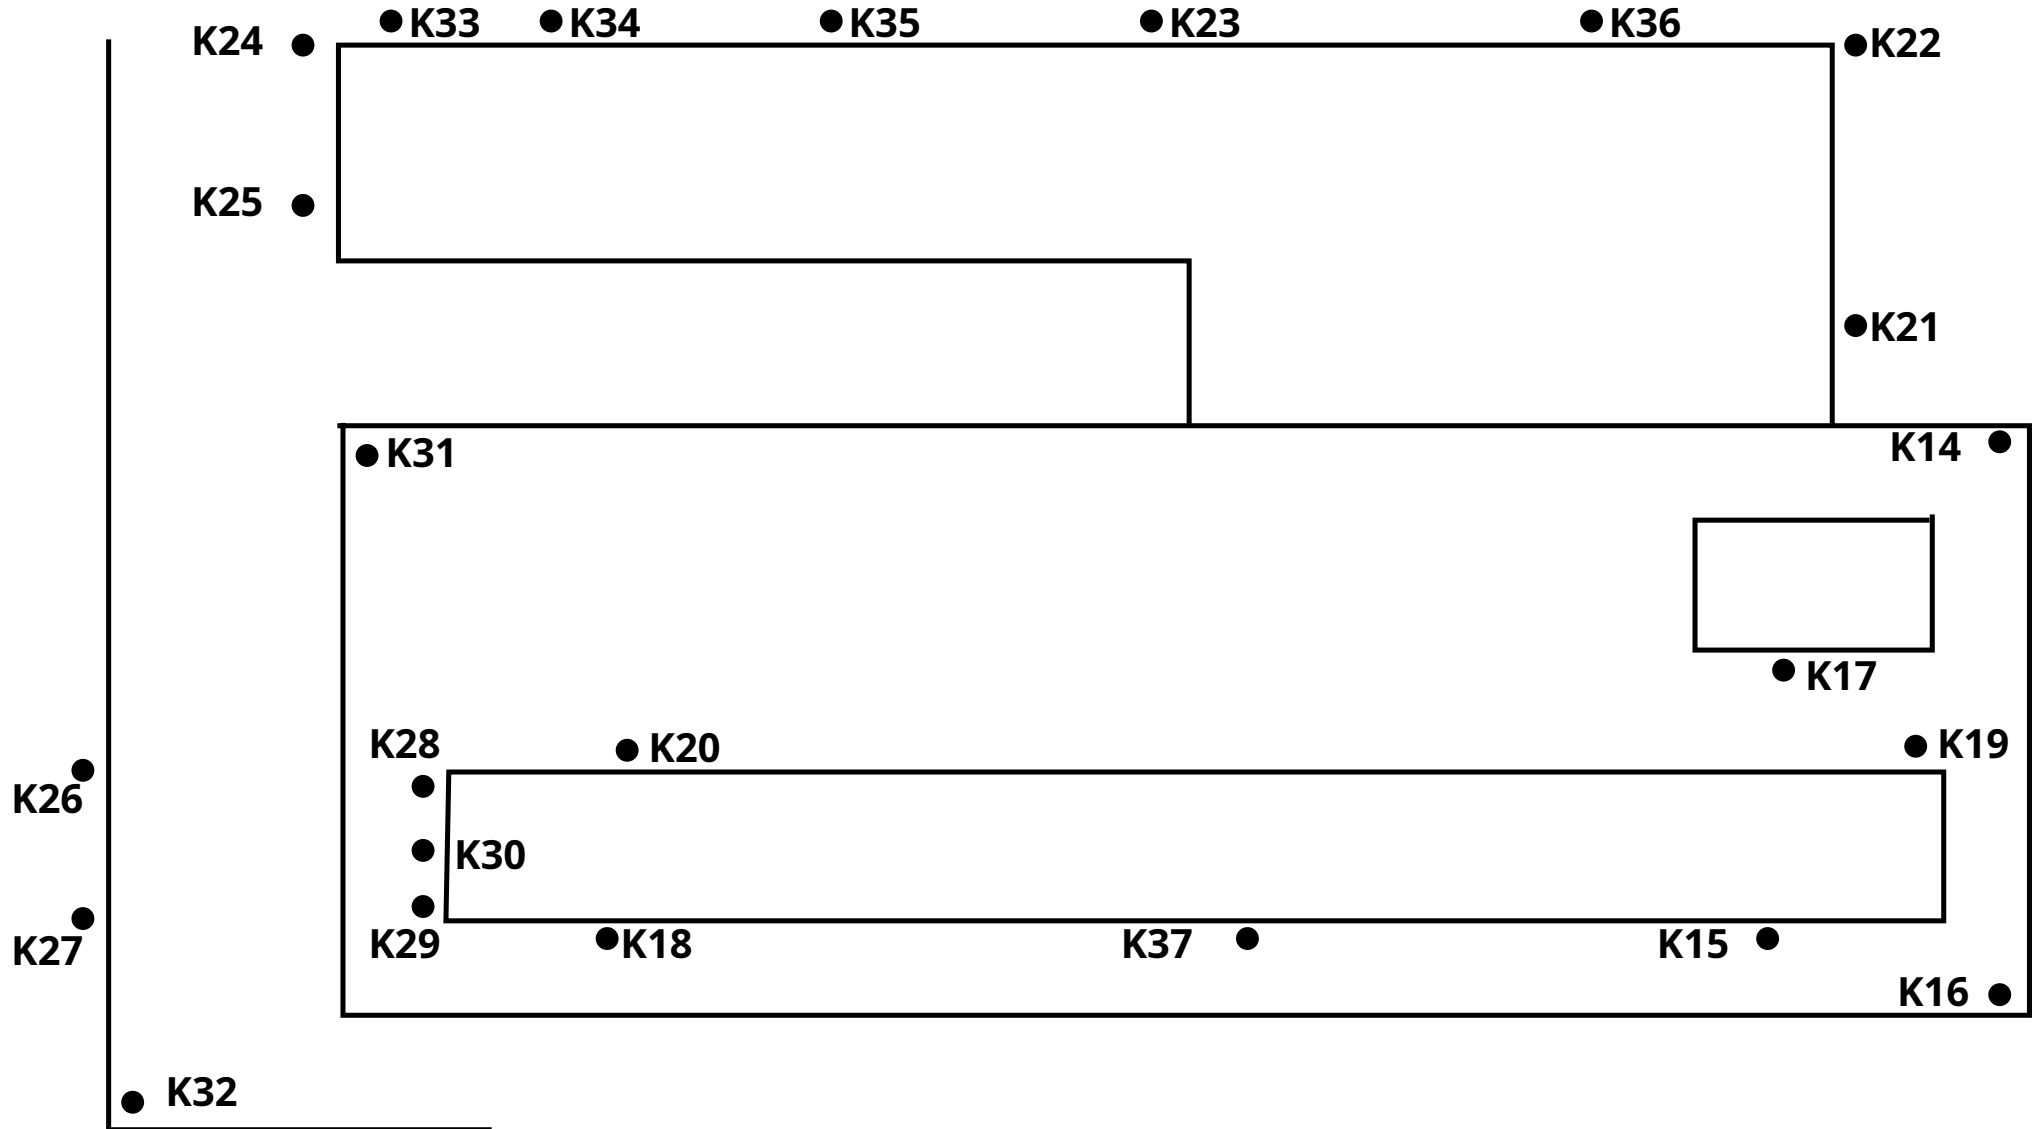

Составил ООО "АльфаДез"

К - контрольно-истребительное устройство от грызунов