


# СХЕМА РАСПОЛОЖЕНИЯ СРЕДСТВ КОНТРОЛЯ

объект: ЗАО НПП "МЕДИНЖ"

Территория 2 контур защиты

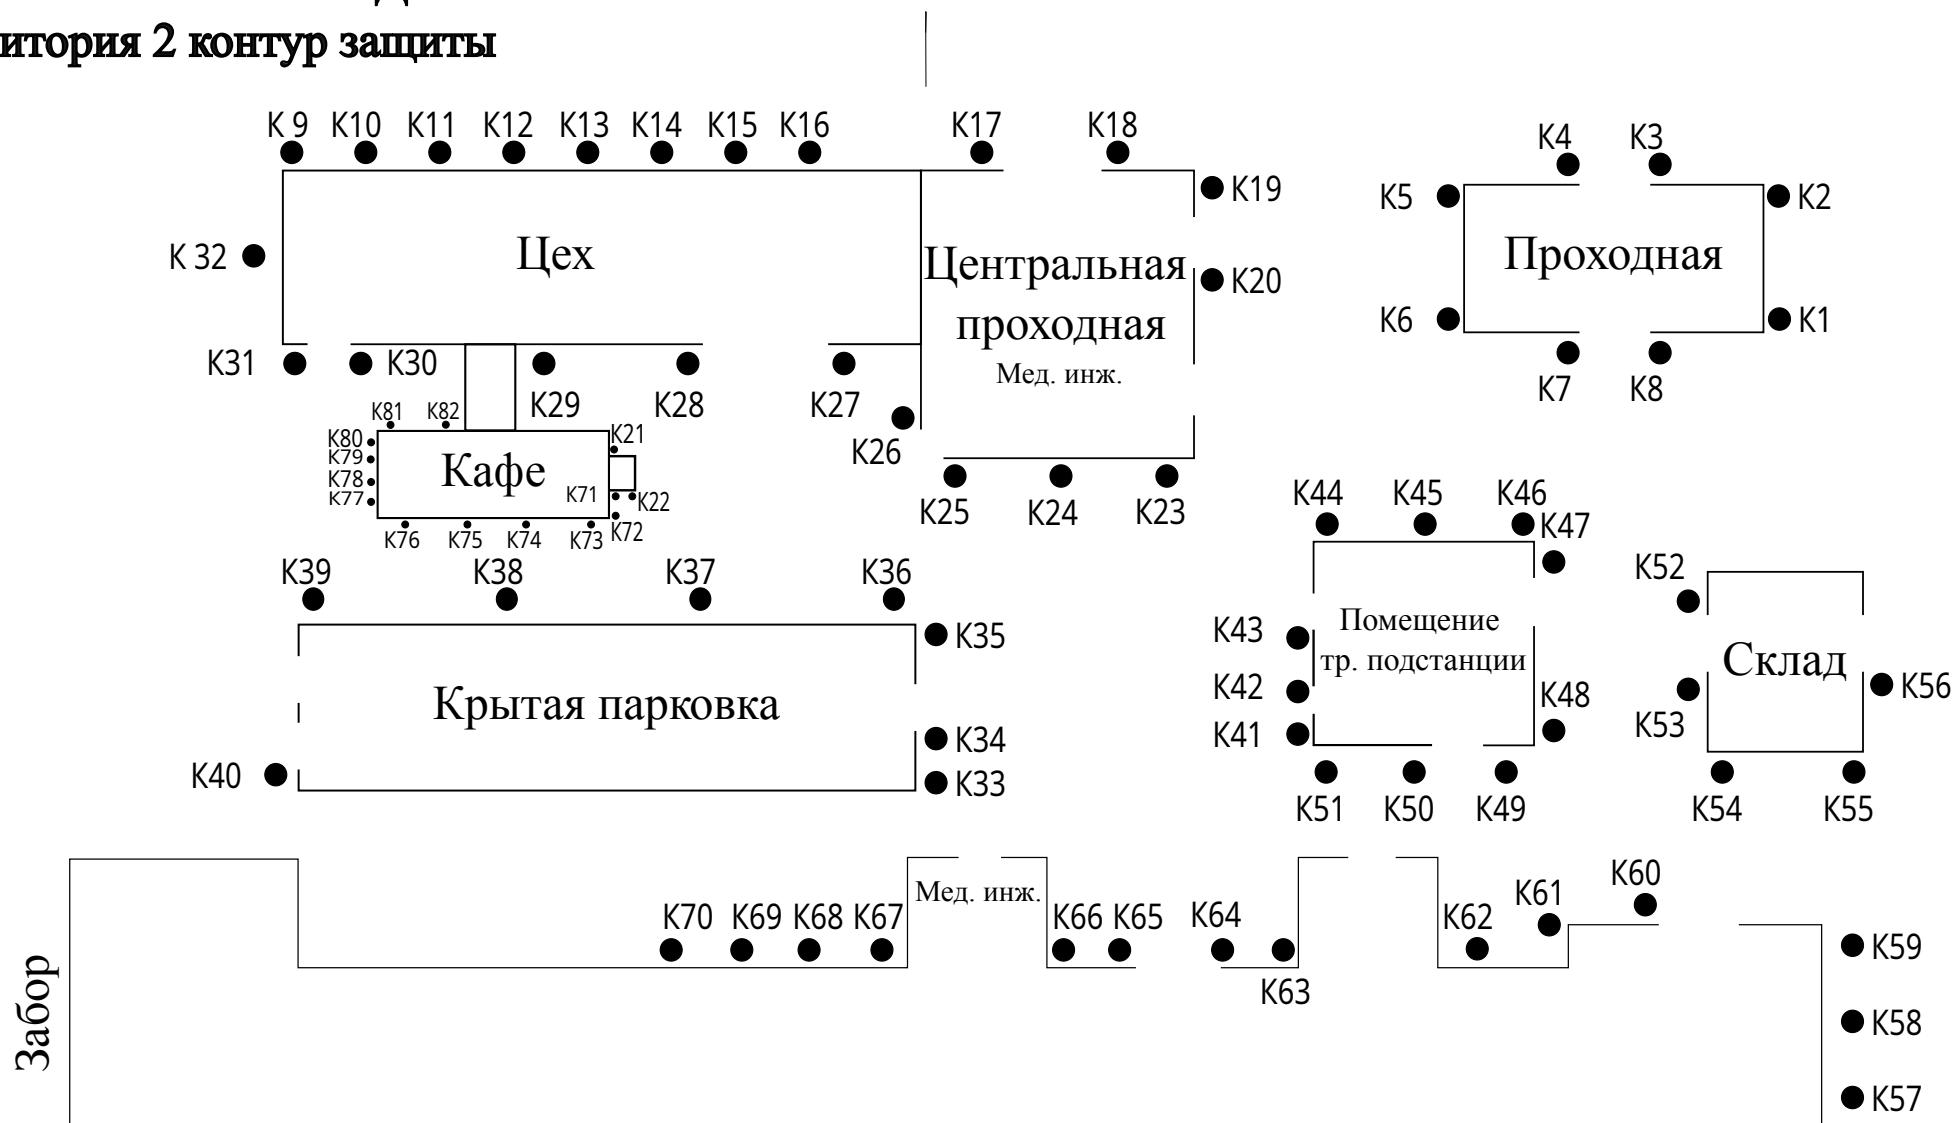

К—истребительное устройство от грызунов - 82 шт

Составил ООО "Альфадез"