


Схема расположения средств PEST-контроля

объект: ООО "Мега-Мастер"

подразделение: Цокольный этаж 3 и 2 контур защиты

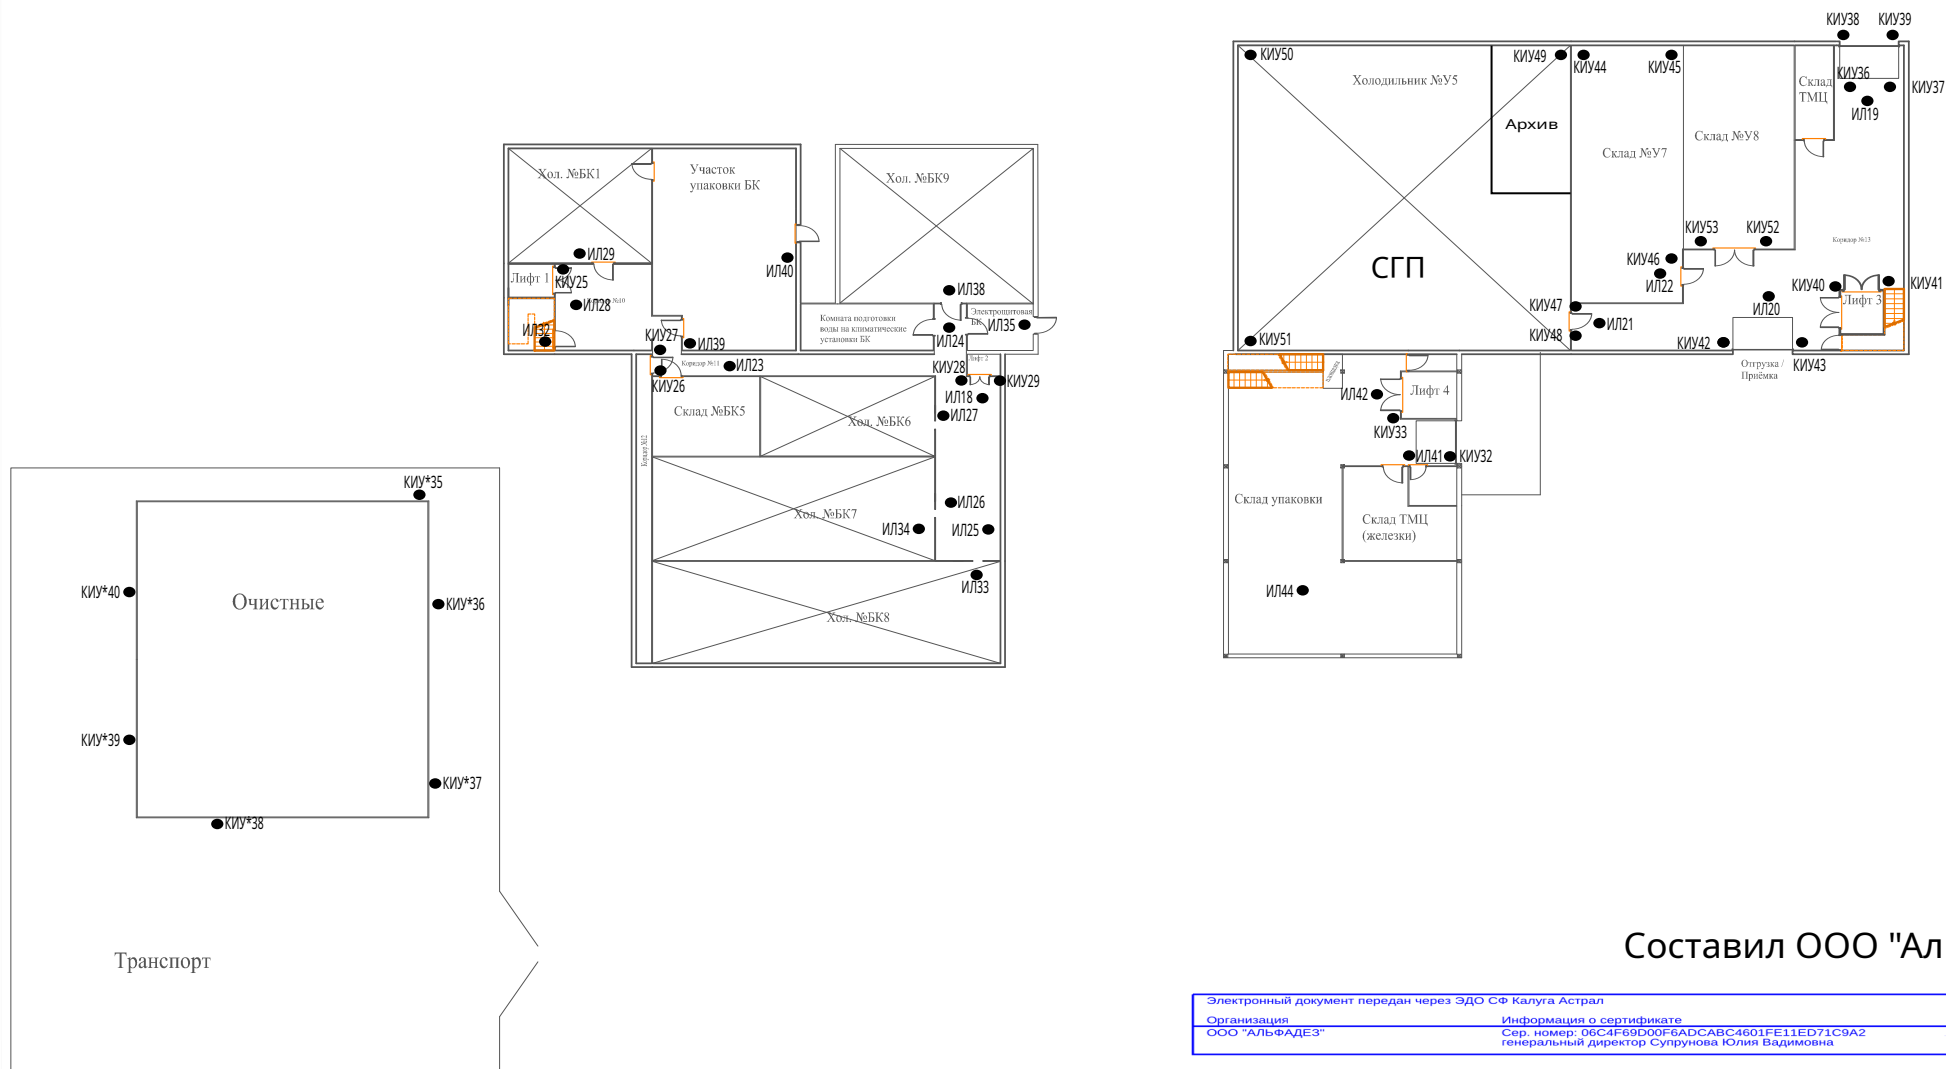

Составил ООО "Альфадез"

Электронный документ передан через ЭДО СФ Калуга Астрал	
Организация	Информация о сертификате
ООО "АЛЬФАДЕЗ"	Сер. номер: 06C4F69D00F6BADCAVC4601FE11ED71C9A2 генеральный директор Супрунова Юлия Вадимовна

КИУ - контрольно-истребительное устройство от грызунов - 35 шт 3 контур защиты

КИУ* - контрольно-истребительные устройства от грызунов -6шт 2 контур защиты

ИЛ - инсектолампа от летающих 22шт