


Схема расположения средств ПЕСТ контроля на предприятии
Кондитерский цех №2 1 ЭТАЖ

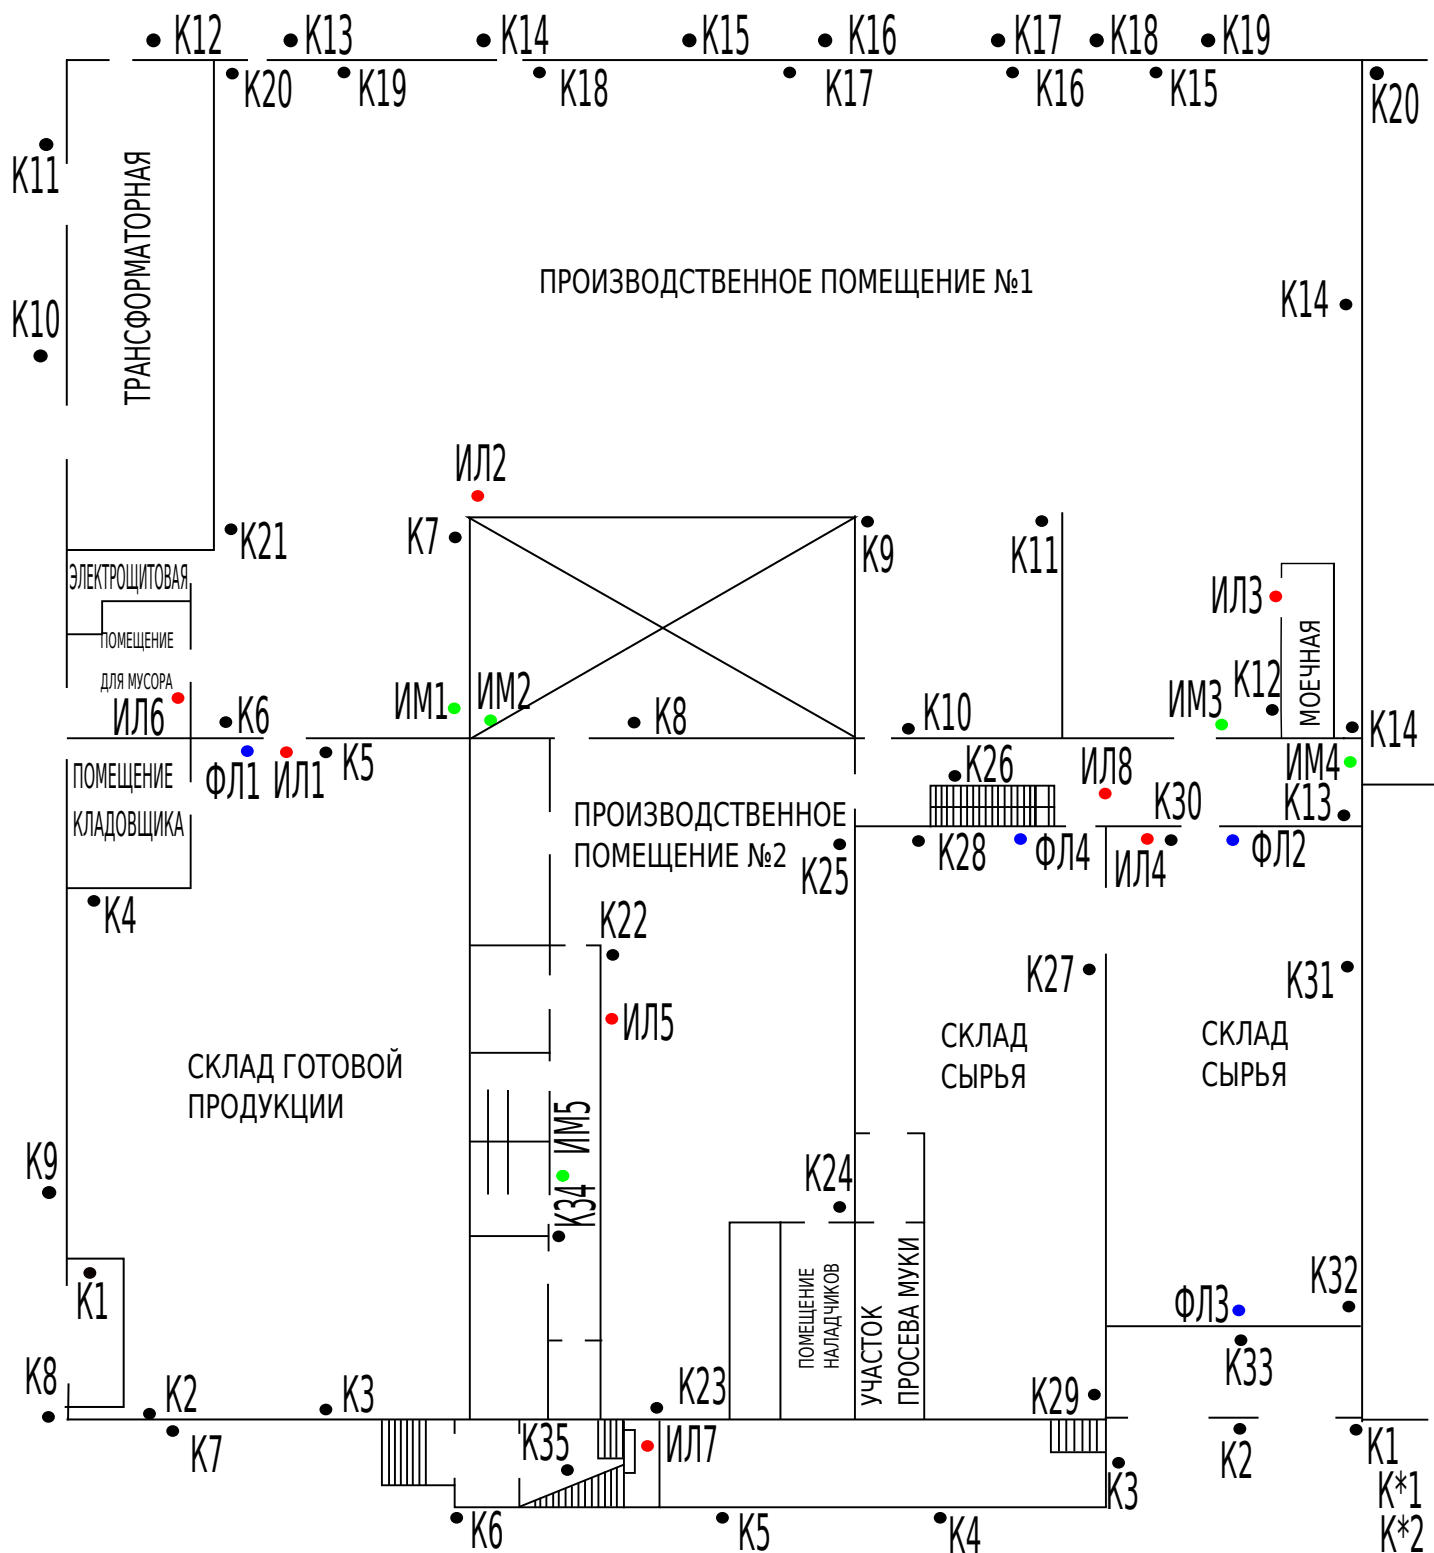

К- контрольно истребительное устройство от грызунов	(3 контур защиты - 35 шт.)
К- контрольно истребительное устройство от грызунов	(2 контур защиты - 20 шт.)
К*- контрольно истребительное устройство от грызунов	(1 контур защиты - 5 шт.)
ИМ- инсектомонитор от ползающих насекомых	(3 контур защиты - 5 шт.)
ФЛ- феромонные ловушки от летающих насекомых	(3 контур защиты - 4 шт.)
ИЛ- инсектицидная лампа от летающих насекомых	(3 контур защиты - 8 шт.)

Составил:
Генеральный директор ООО "Альфадез"
Ю.В. Супрунова 2023