


ИП Киселева Кондитерский цех №3

Схема расположения ловушек 2 и 3 контур защиты

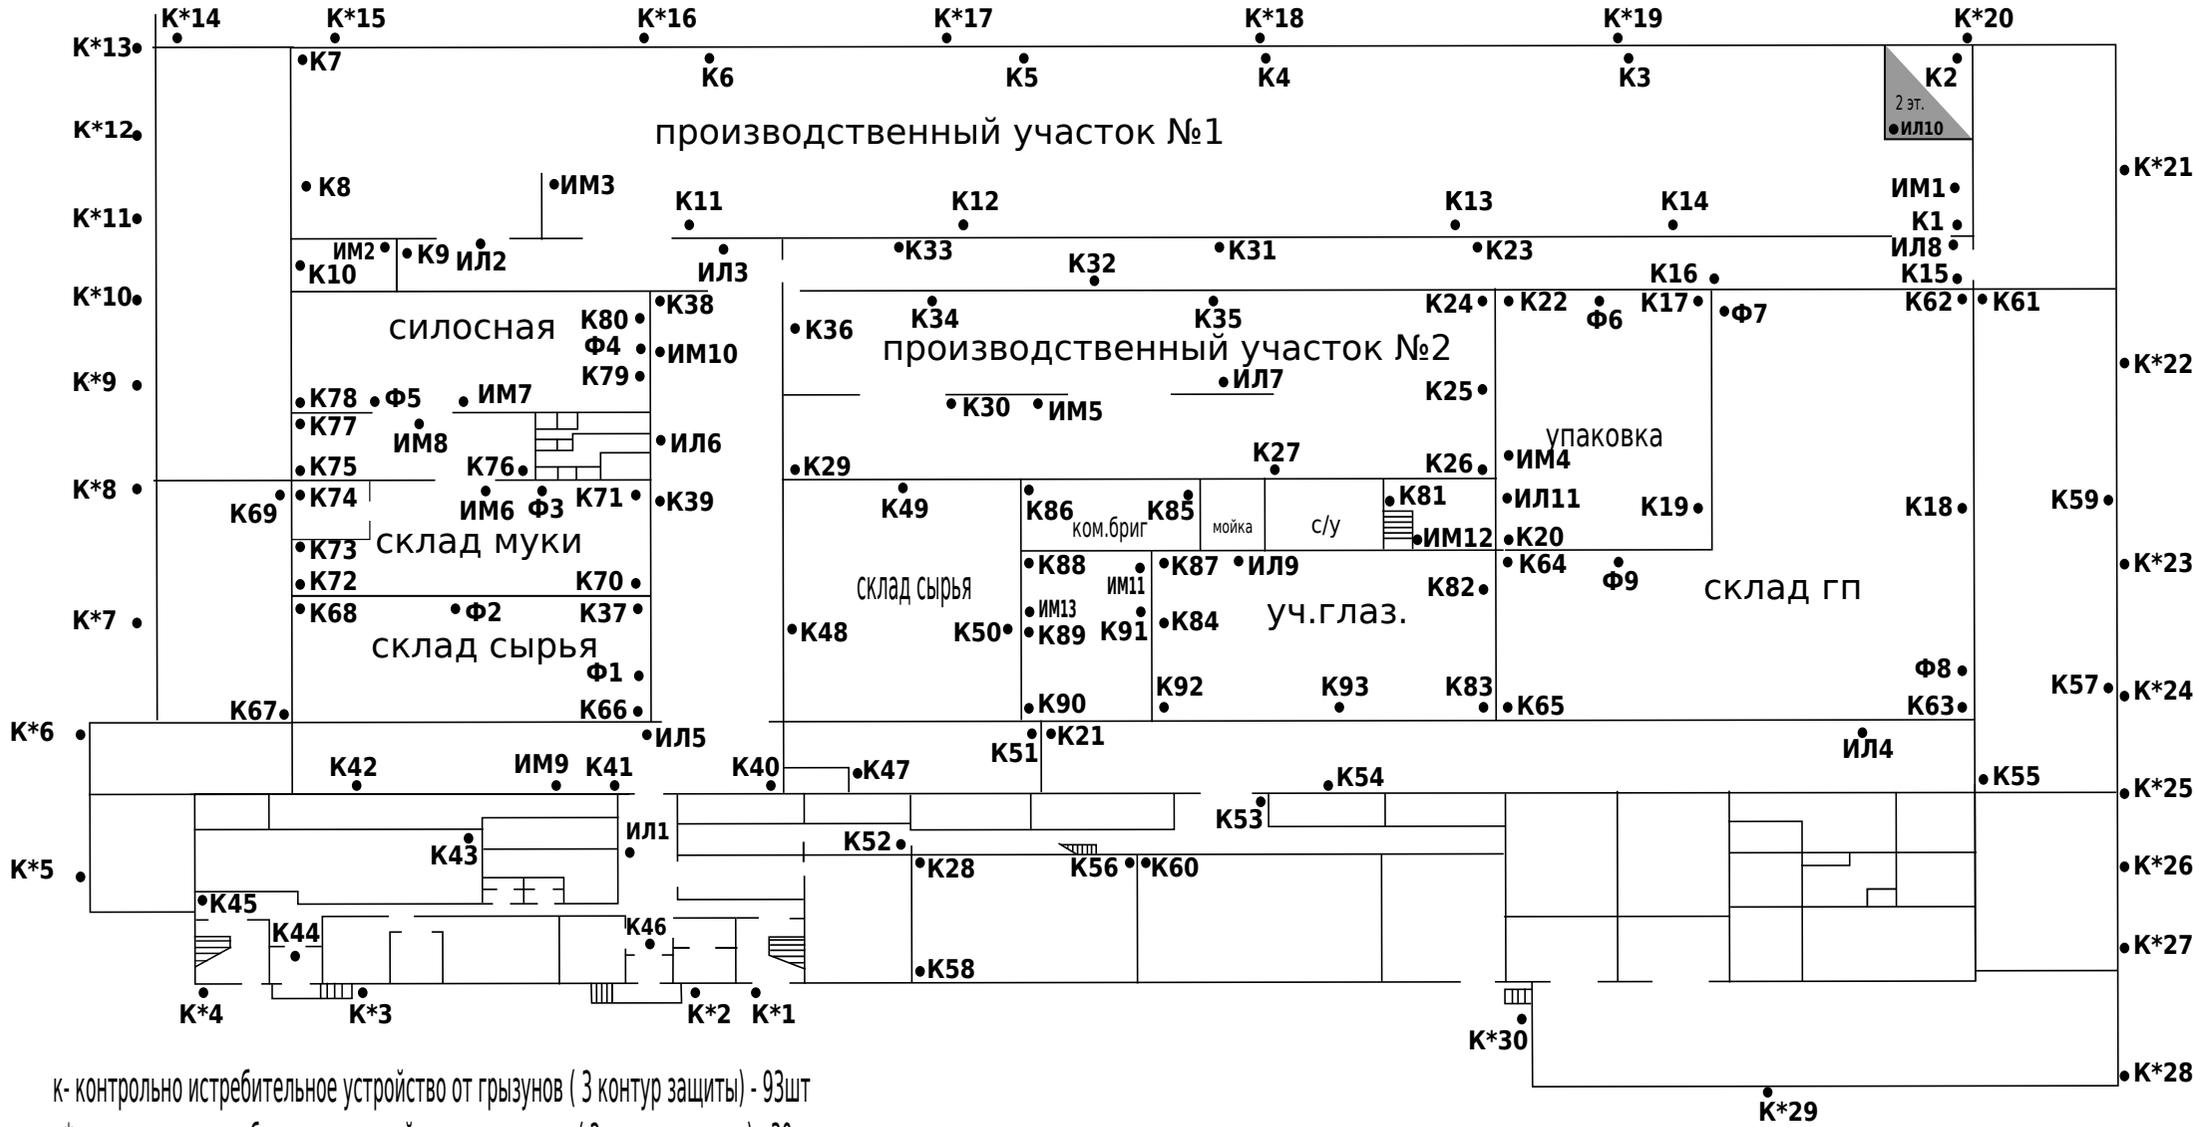

- к- контрольно истребительное устройство от грызунов (3 контур защиты) - 93шт
- к*- контрольно истребительное устройство от грызунов (2 контур защиты) - 30 шт
- им- инсектомонитор от ползающих насекомых (3 контур защиты) - 13 шт
- фл- феромонные ловушки от летающих насекомых (3 контур защиты) - 9 шт
- ил-инсектецидные лампы от летающих насекомых (3 контур защиты) - 11 шт

Составил:
 Генеральный директор ООО "Альфадез"
 Ю.В. Супрунова 2023