


ООО "БЕКОВСКИЙ РПК "ОКТЯБРЬ"
Схема расположения ловушек
3 контур защиты подвал цех №2

Утверждаю
Коммерческий директор
ООО "БЕКОВСКИЙ РПК "ОКТЯБРЬ"
В.В. Папшев
"___" _____ 20__ г.

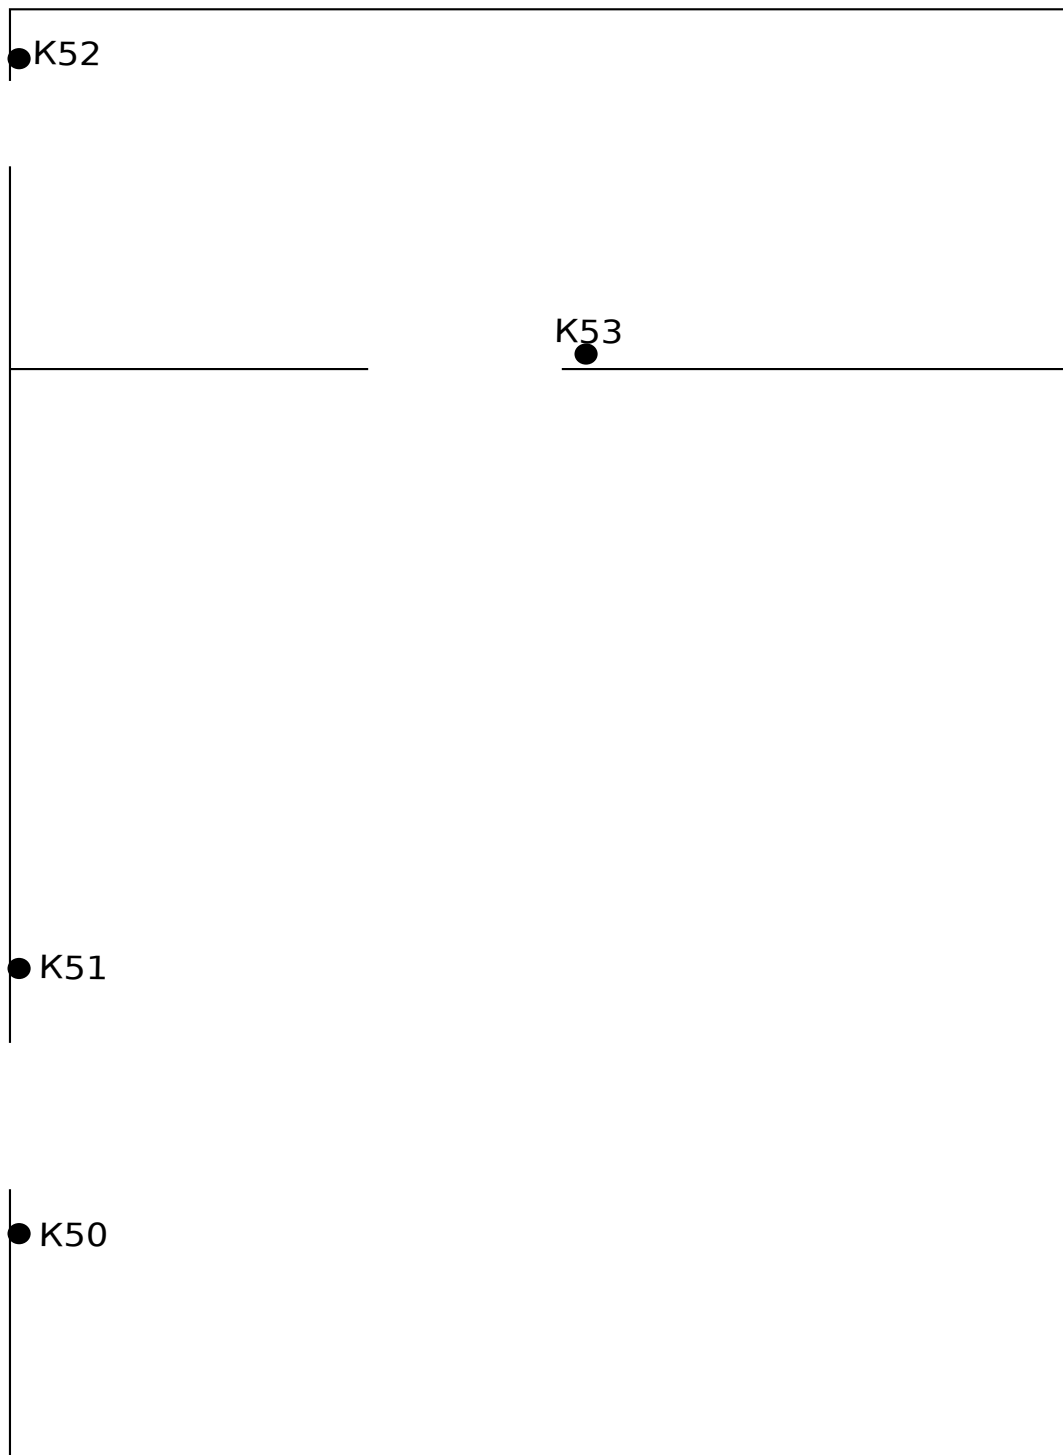

К- контрольно-истребительные устройства от грызунов (3 контур)

Составил ООО "Альфадез"