


Схема размещения средств пест контроля на территории предприятия ООО "Клевер"

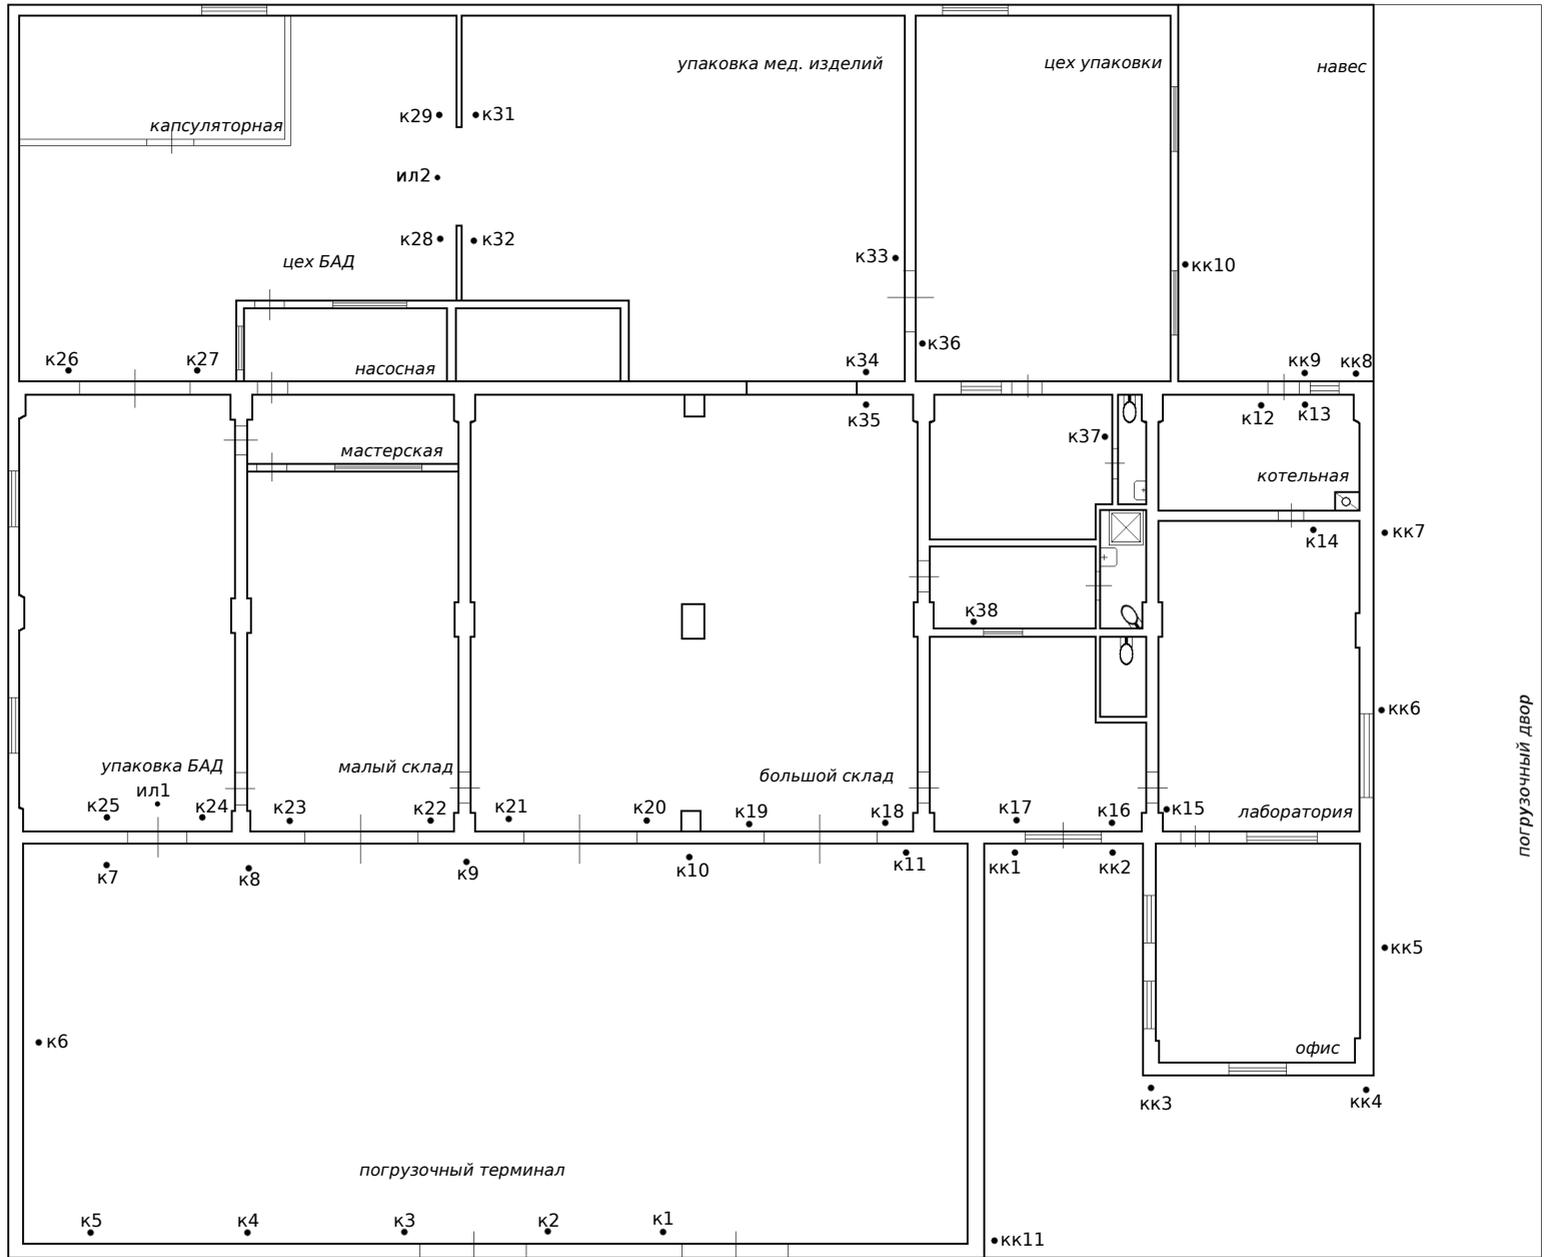

К - Контрольно-истребительное устройство 1-й контур
 КК - Контрольно-истребительное устройство 2-й контур
 ИЛ - Инсектицидные лампы

Составил
 Генеральный директор ООО "Альфарез"
 /Ю.В. Супрунова _____ 2021г
 "Согласовано"
 Руководитель подразделения _____
 _____ 2021г
 ФИО

