


Схема расположения средств PEST - контроля
объект: ООО Система ПБО
подразделение: 25205 г.Саратов, площадь им.Орджоникидзе Г.К.,д.1

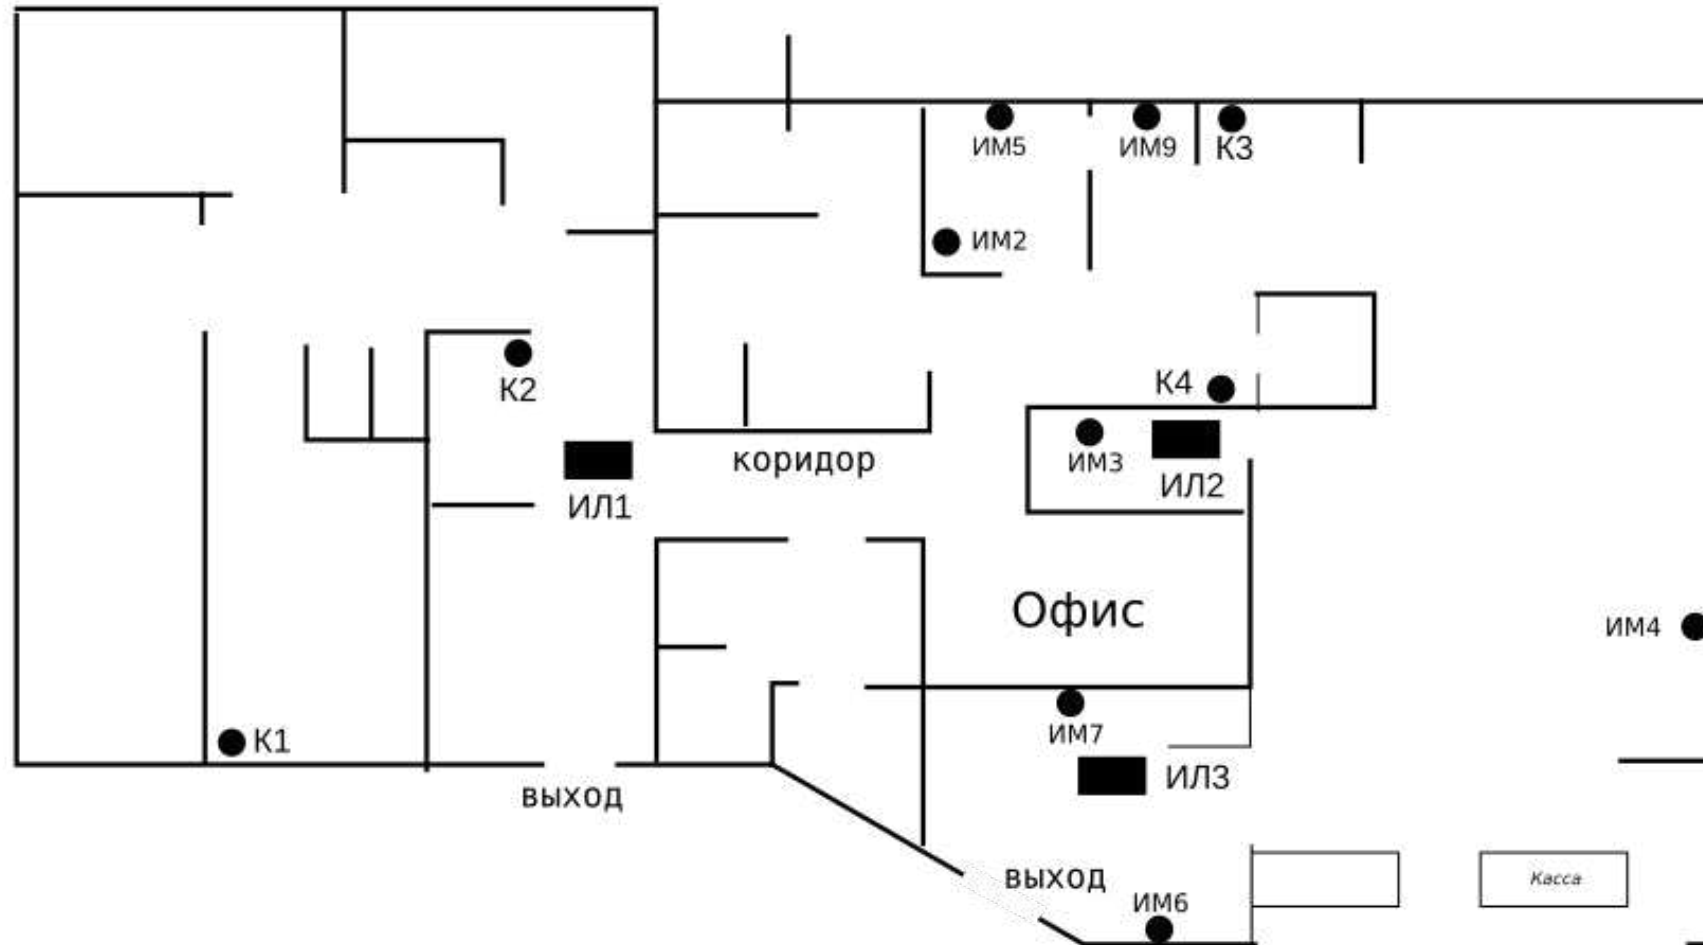

К - контрольно истребительное устройство от грызунов
ИЛ - инсектицидная лампа от летающих насекомых
ИМ - инсектицидные мониторы от ползающих насекомых

Составил ООО "Альфадез"