


Схема расположения средств пест контроля
на предприятии "Кондитерская Фабрика Саратовская"
4 ЦЕХ 1 этаж (крекер)

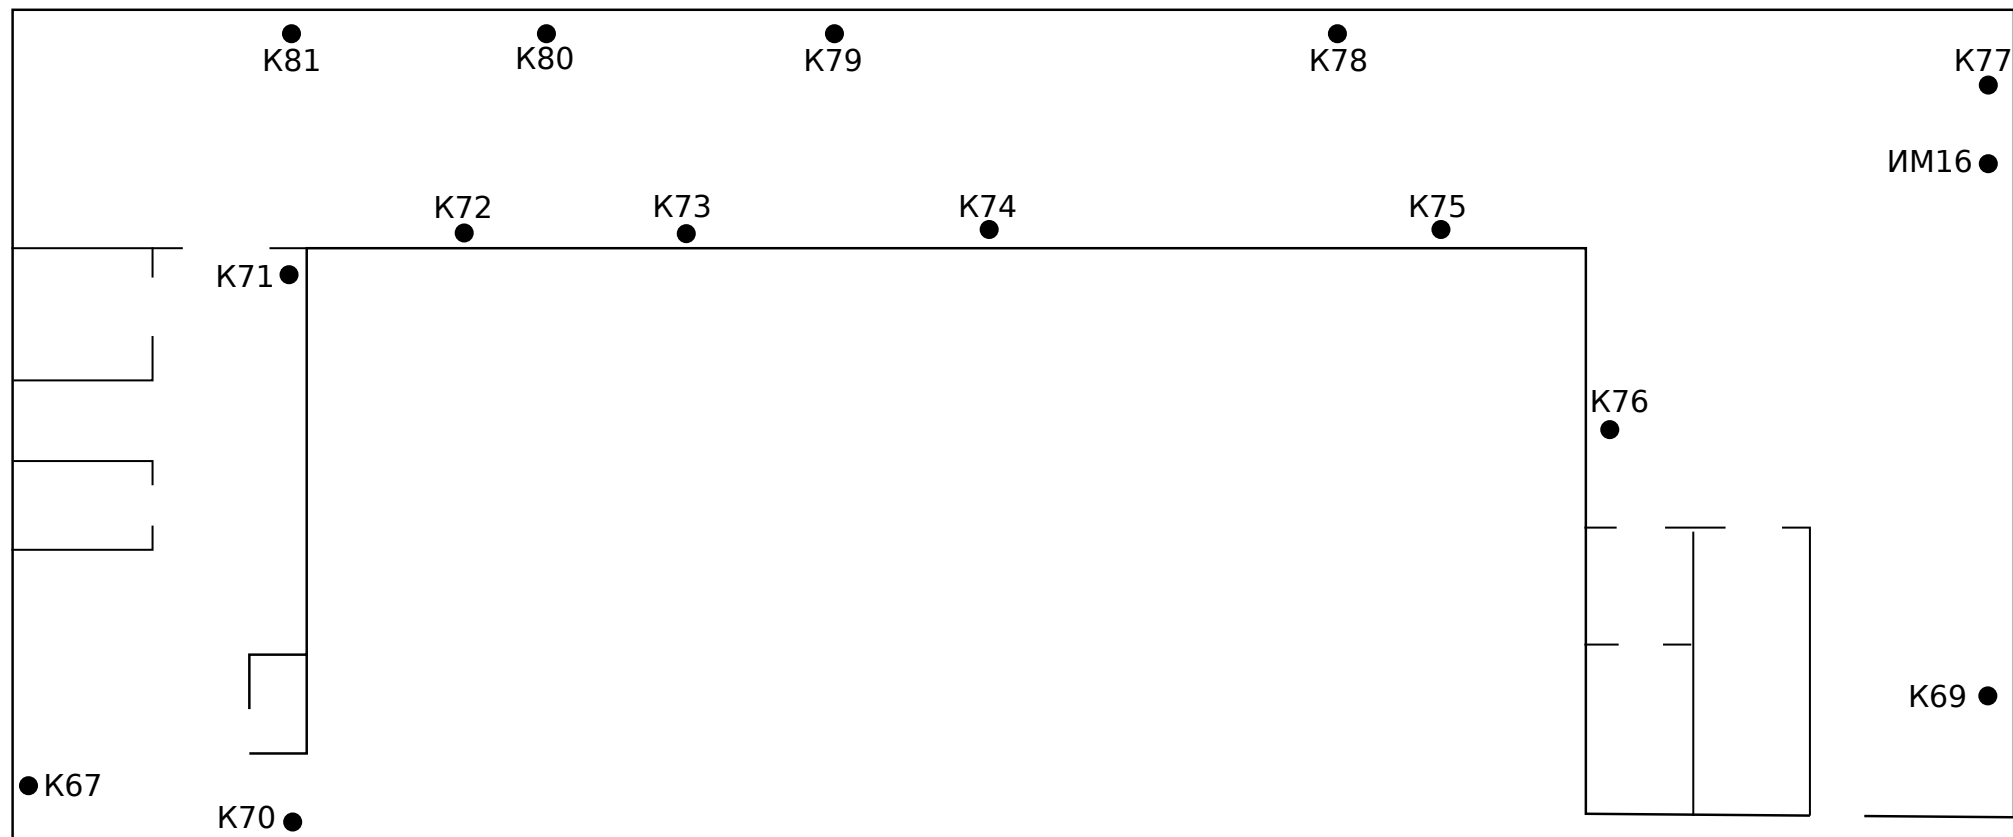

К-КОНТРОЛЬНО ИСТРЕБИТЕЛЬНОЕ УСТРОЙСТВО
ИМ-ИНСЕКТОМОНИТОР ОТ ПОЛЗАЮЩИХ НАСЕКОМЫХ
ИЛ-ИНСЕКТОЛАМПА ОТ ЛЕТАЮЩИХ НАСЕКОМЫХ

Составил:
Генеральный директор ООО "Альфадез"
_____Ю.В Супрунова_____2024г