


Схема расположения средств пест контроля
на предприятии "Кондитерская Фабрика Саратовская"
новый корпус цех № 5 1 этаж 3 КОНТУР ЗАЩИТЫ

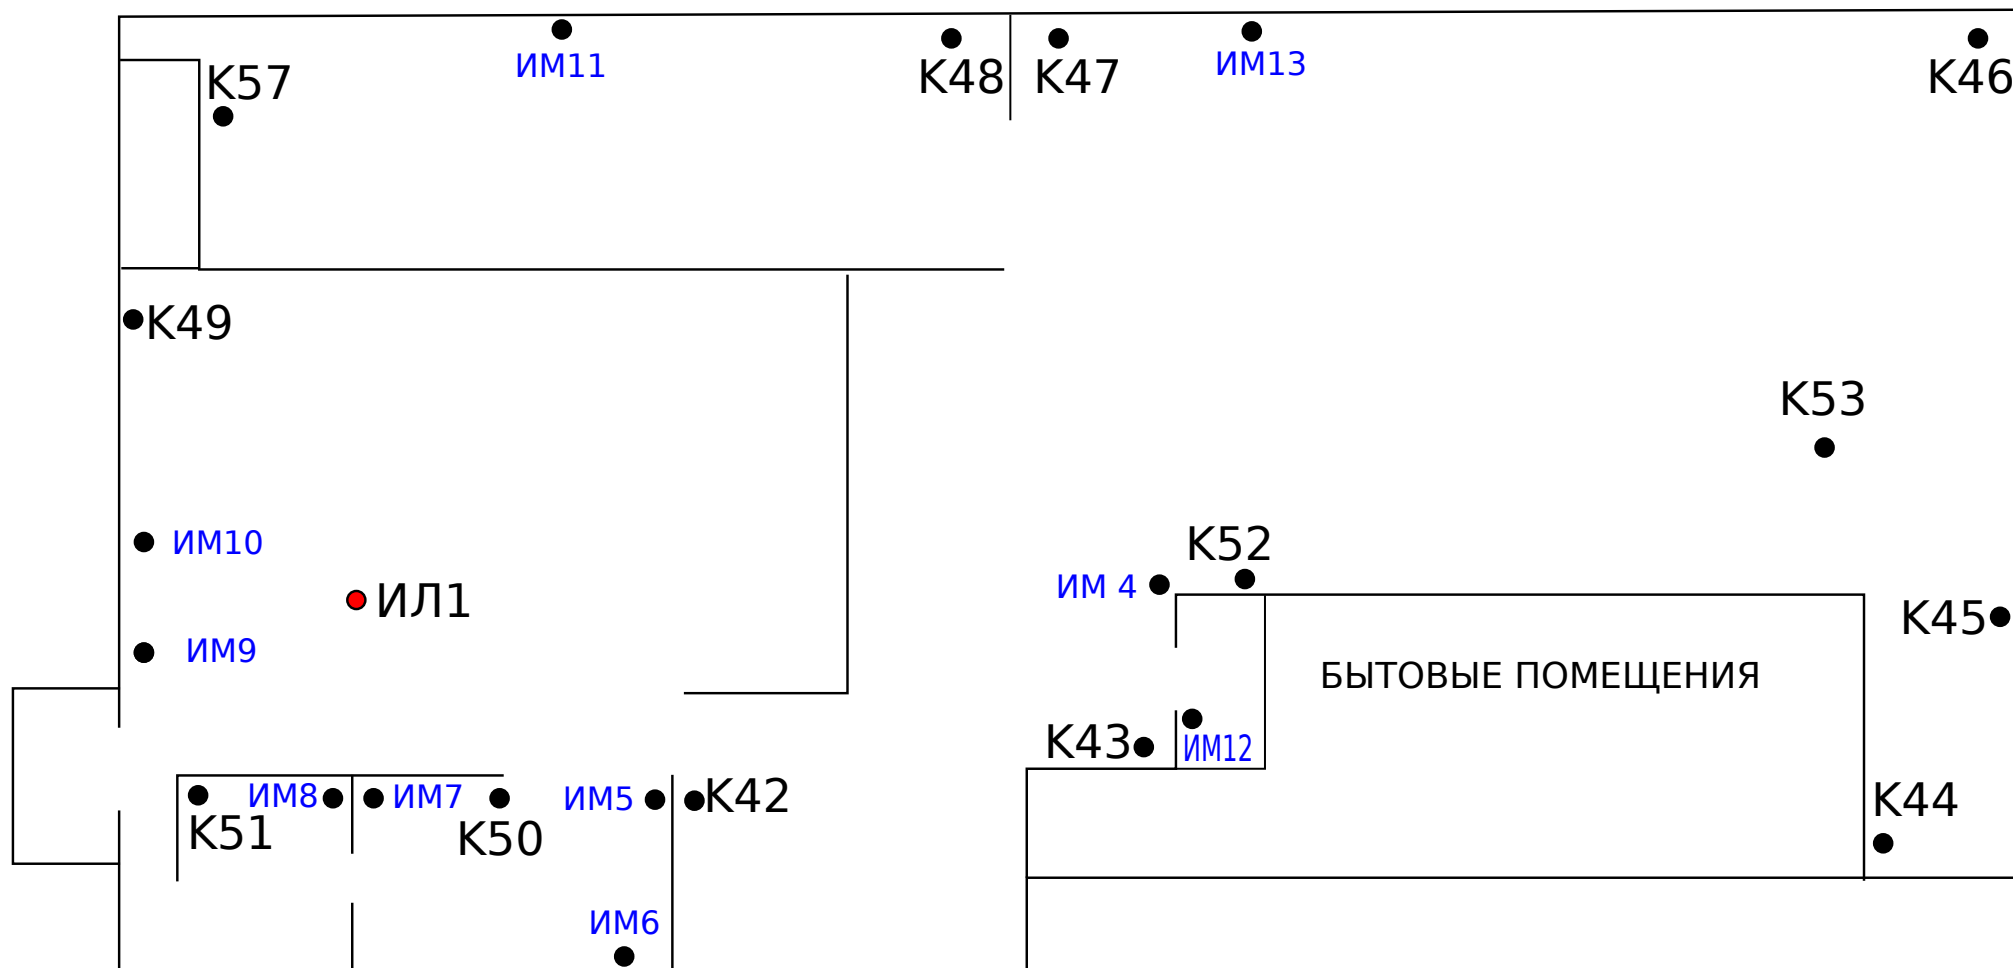

К-КОНТРОЛЬНО ИСТРЕБИТЕЛЬНОЕ УСТРОЙСТВО
ИМ-ИНСЕКТОМОНИТОР ОТ ПОЛЗАЮЩИХ НАСЕКОМЫХ
ИЛ-ИНСЕКТОЛАМПА ОТ ЛЕТАЮЩИХ НАСЕКОМЫХ

Составил:
Генеральный директор ООО "Альфадез"
_____Ю.В Супрунова_____2024г.