


Схема расположения средств ПЕСТ-контроля на предприятии
Кондитерская фабрика "Саратовская"

НОВЫЙ КОРПУС

7 цех

2 этаж

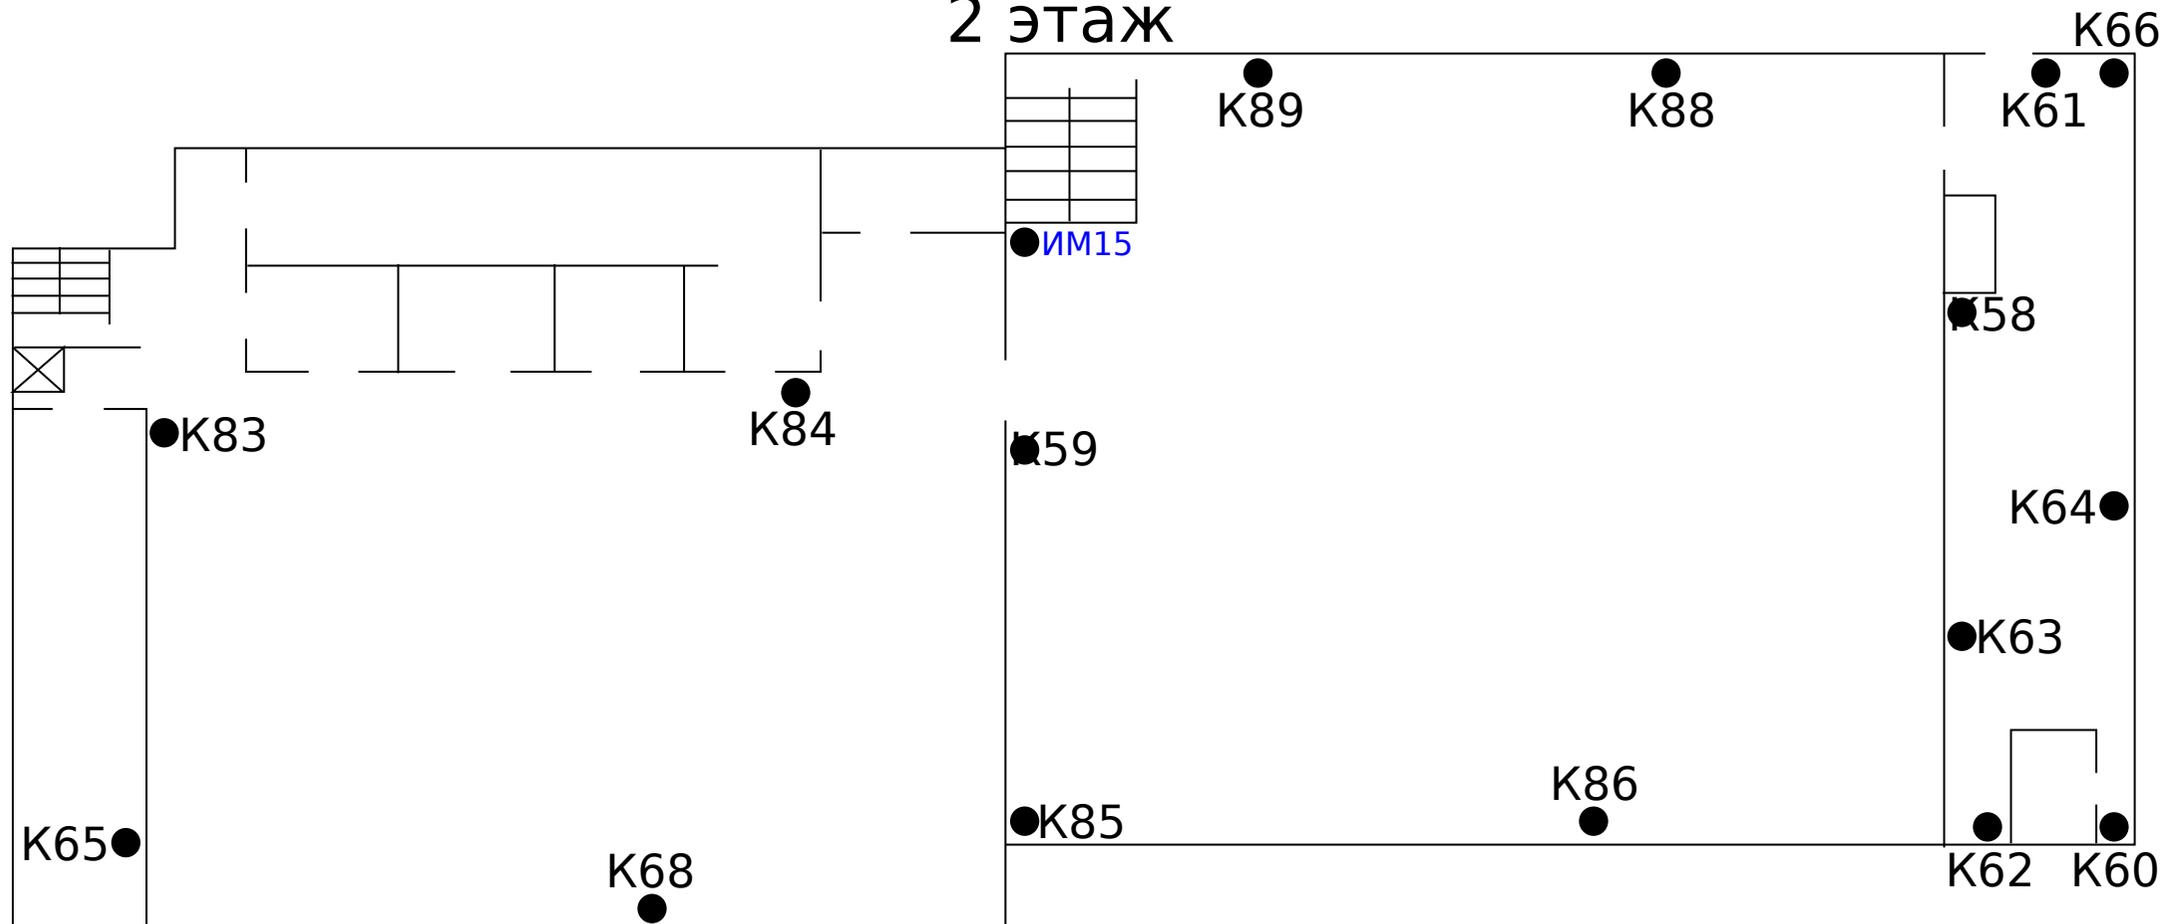

К - Контрольно истребительное устройство от грызунов 3 контур - 7 шт
ИМ - инсектомонитор

Составил:
Генеральный директор ООО "Альфадез"
Ю.В Супрунова 2024г.