


Схема расположения средств пест контроля
на предприятии "Кондитерская Фабрика Саратовская"
Новый корпус 1 этаж
раздевалка

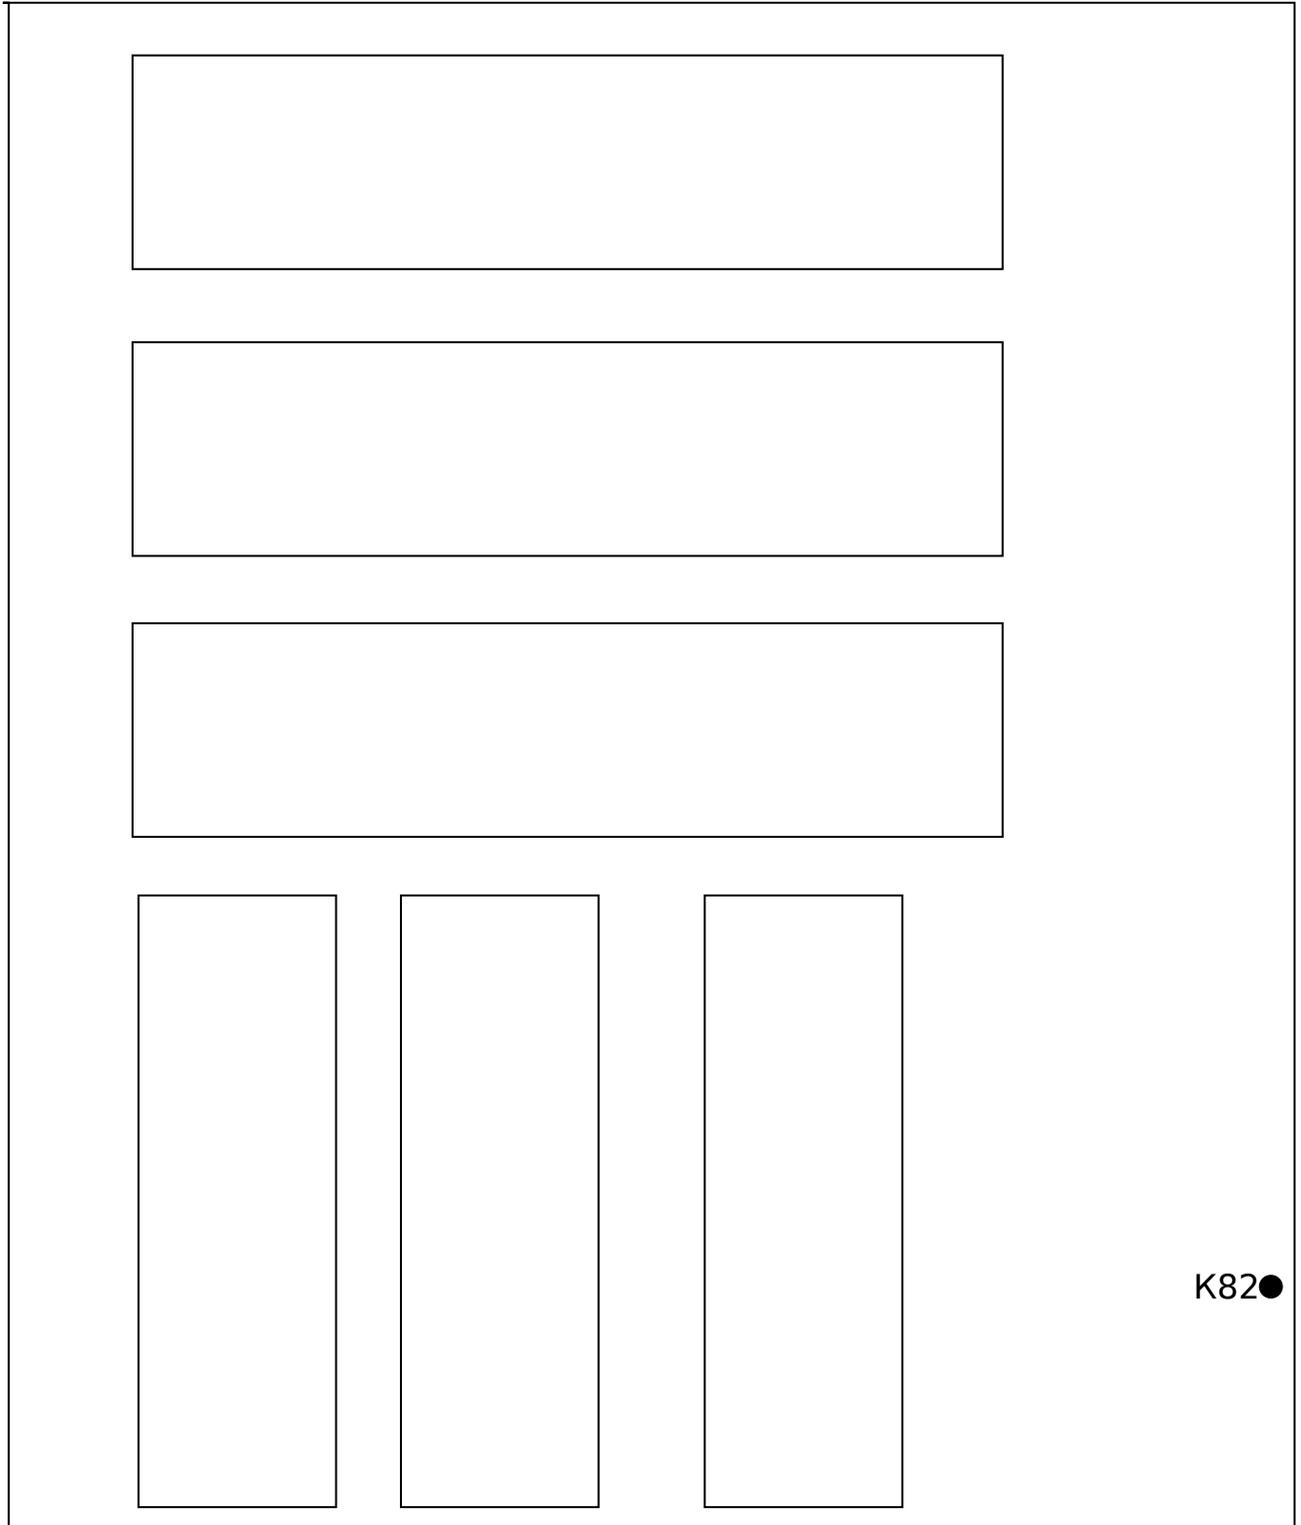

K82●

К-КОНТРОЛЬНО ИСТРЕБИТЕЛЬНОЕ УСТРОЙСТВО 3 КОНТУР

Составил:
Генеральный директор ООО "Альфадез"
_____ Ю.В Супрунова _____ 2024г.