


Схема расположения средств пест контроля

АО «Камышинский стеклотарный завод»

Склад №8

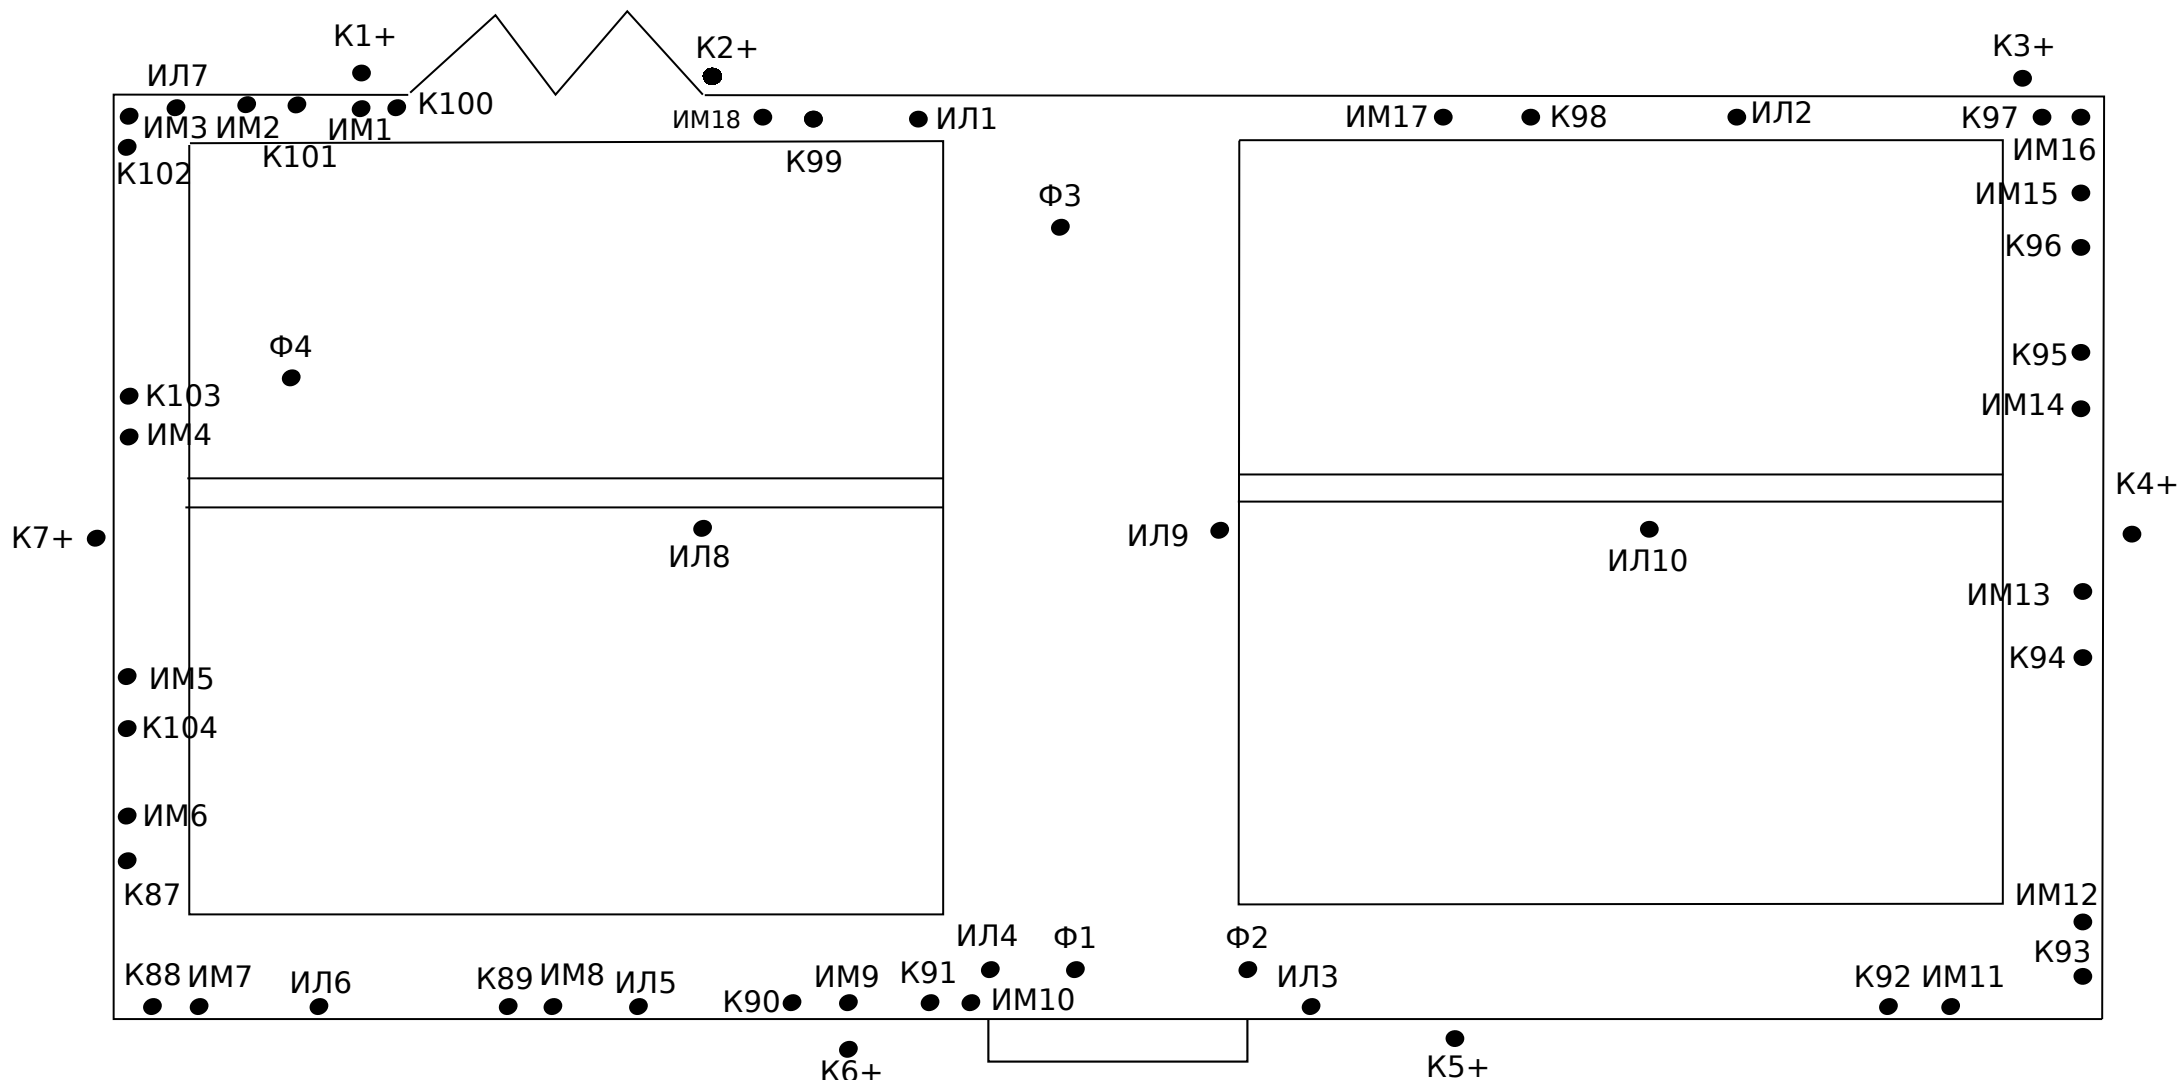

К - контрольно-истребительное устройство от грызунов(3 контур)-18шт
 К+- контрольно-истребительное устройство от грызунов (2 контур)-7шт
 ИМ-инсектомониторы-18шт
 ИЛ- Инсектицидная лампа-10шт
 Ф- феромоновые ловушки- 4 шт

«Составил»
 Генеральный директор ООО «Альфадез»
 _____/Ю.В.Супрунова
 «___» _____ 20__г.