


# Схема расположения средств пест контроля

## АО «Камышинский стеклотарный завод»

### Склад №9

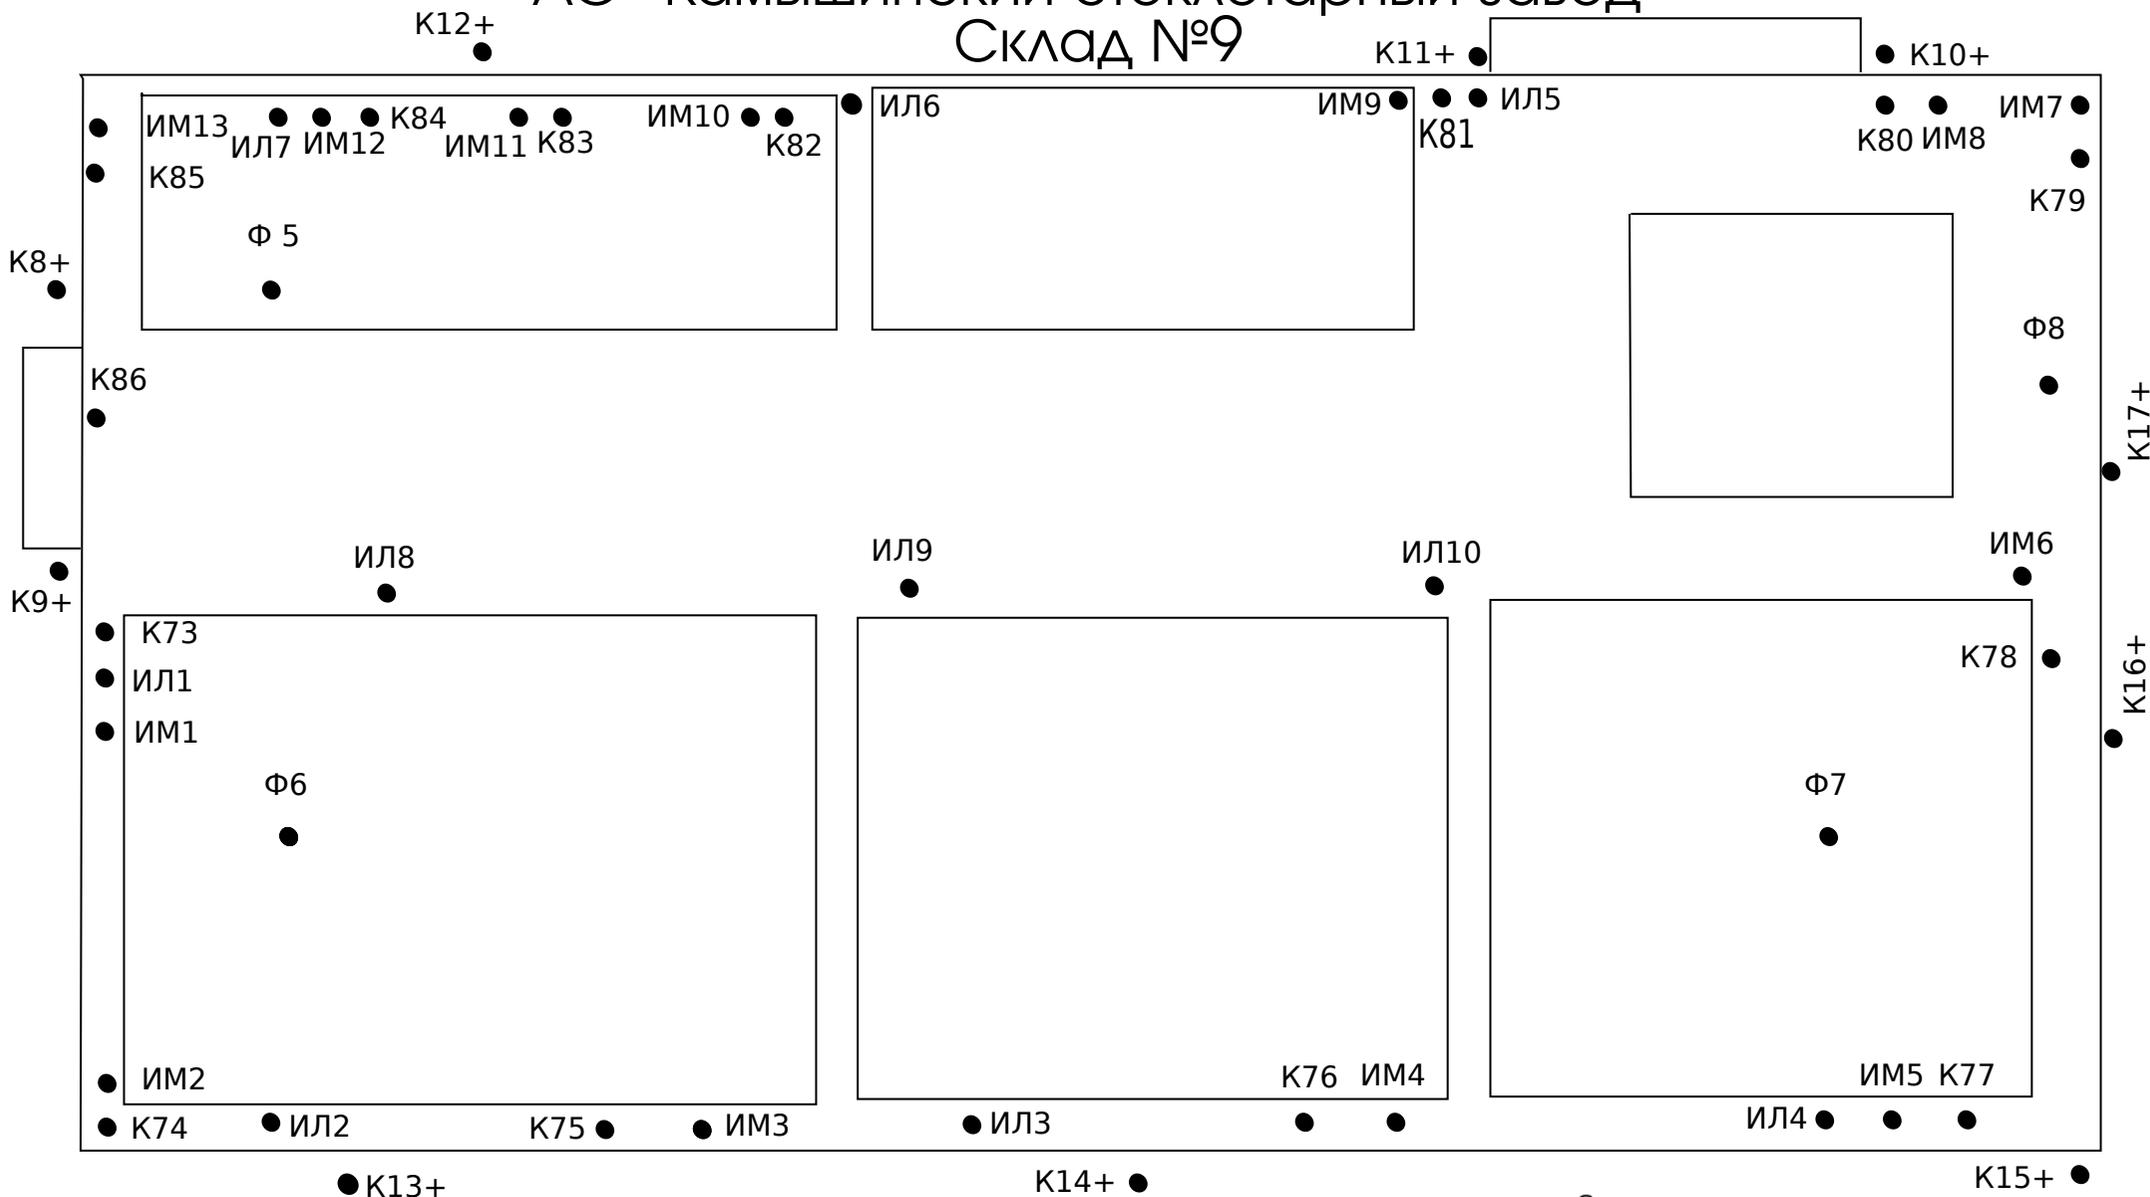

К - контрольно-истребительное устройство от грызунов-16шт  
 К+контрольно-истребительное устройство от грызунов(2контур)-10шт  
 ИМ-инсектомониторы-13шт; Ф- феромоновые ловушки- 4 шт.  
 ИЛ инсектицидная лампа-10шт;

«Составил»  
 Генеральный директор ООО «Альфадез»  
 \_\_\_\_\_/Ю.В.Супрунова  
 «\_\_\_» \_\_\_\_\_ 20\_\_г.