


Схема расположения средств пест контроля
на предприятии "Кондитерская Фабрика Саратовская"
Склад сырья
2-3 контур защиты

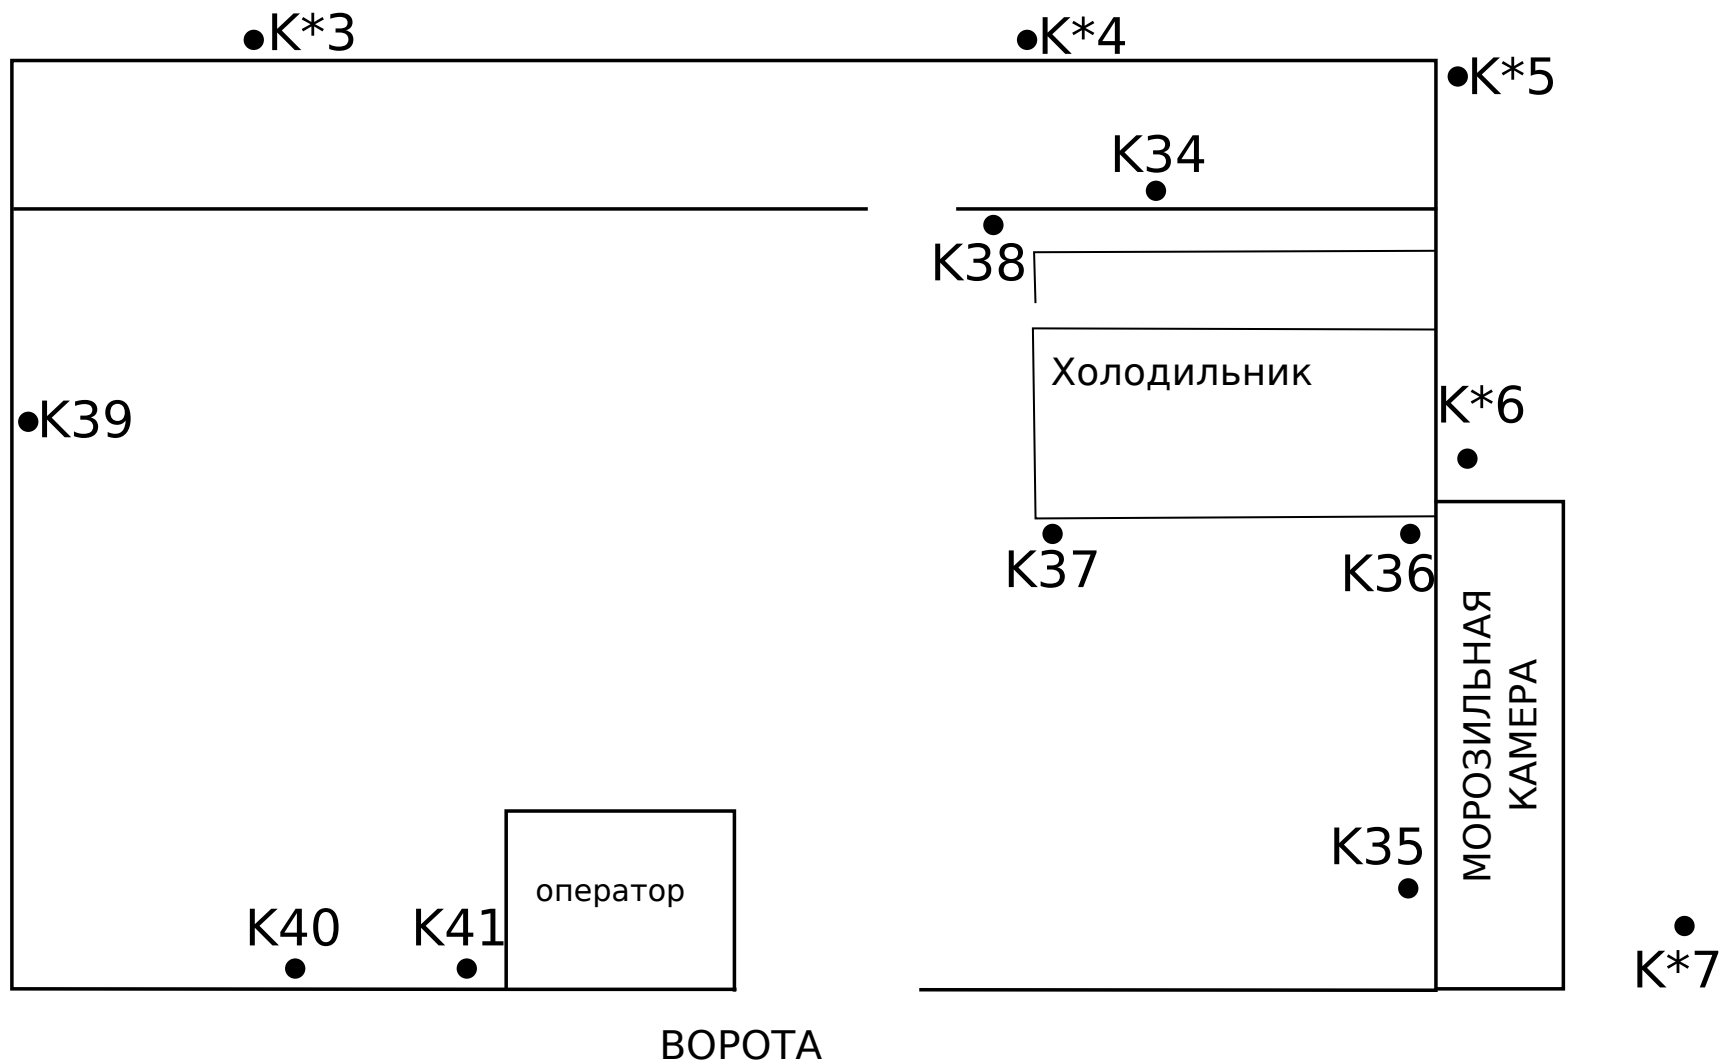

К-контрольно истребительное устройство 3 контур (8 шт)

К* - контрольно истребительное устройство 2 контур (5 шт)

Составил:

Генеральный директор ООО "Альфадез"
_____Ю.В Супрунова_____2024г.