


Схема расположения средств пест контроля на предприятии "Кондитерская Фабрика Саратовская"

Старый корпус 1 этаж

ЦЕХ №2

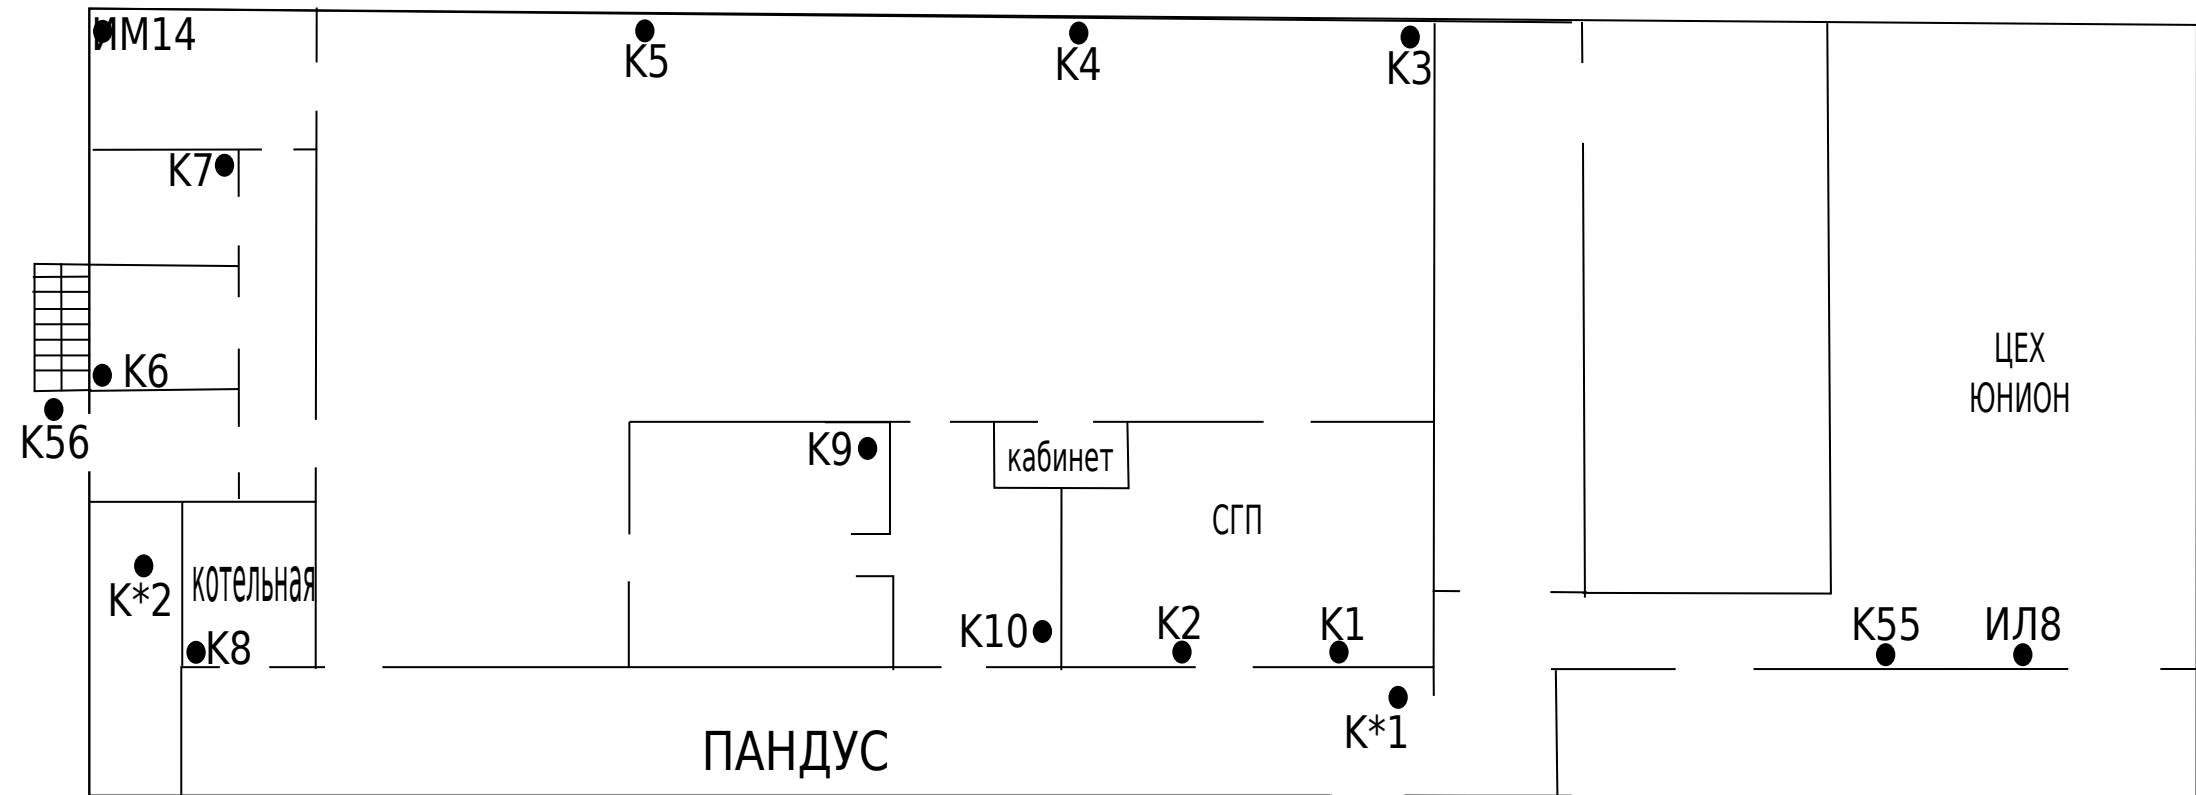

К-КОНТРОЛЬНО ИСТРЕБИТЕЛЬНОЕ УСТРОЙСТВО 3 КОНТУР(13ШТ)
К*-КОНТРОЛЬНО ИСТРЕБИТЕЛЬНОЕ УСТРОЙСТВО 2 КОНТУР (2ШТ)
ИМ- ИНСЕКТО-МОНИТОР ОТ ПОЛЗАЮЩИХ НАСЕКОМЫХ 3 КОНТУР (1ШТ)
ИЛ- ИНСЕКТИЦИДНАЯ ЛАМПА ОТ ЛЕТАЮЩИХ НАСЕКОМЫХ (1 ШТ)

Составил:
Генеральный директор ООО "Альфадез"
Ю.В Супрунова 2024г.